



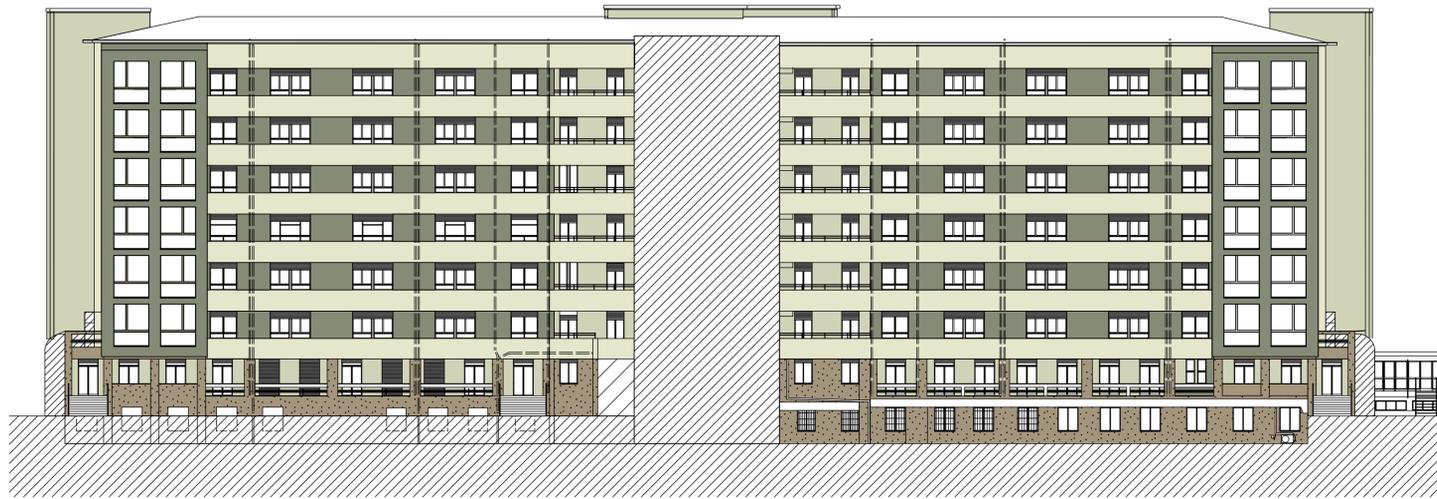

PROSPETTO EST

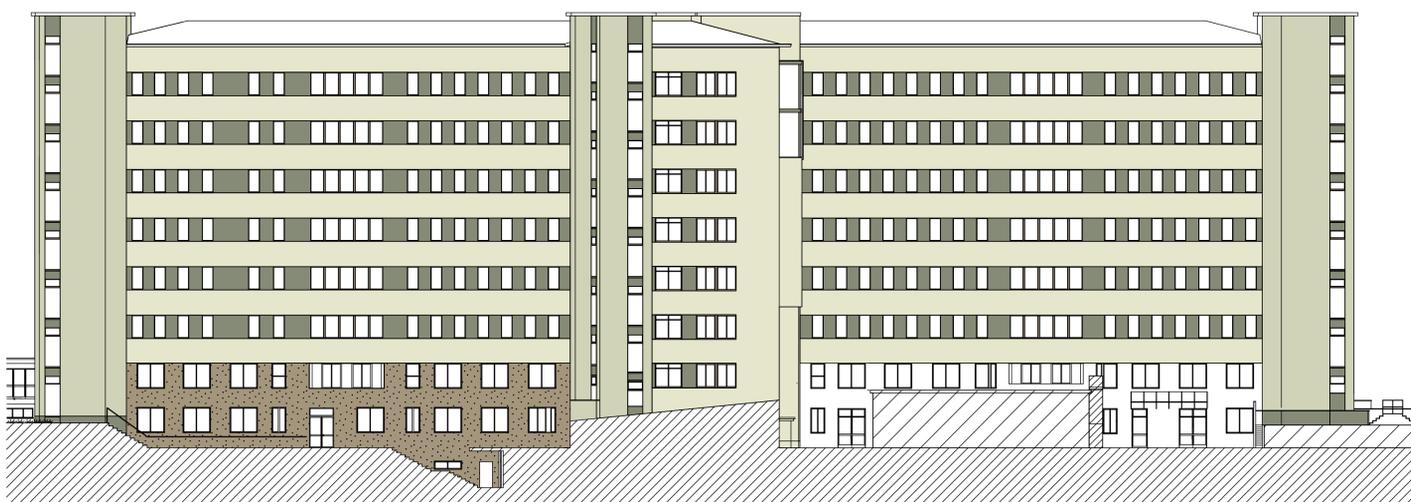

PROSPETTO SUD



PROSPETTO NORD



PROSPETTO OVEST

- FACCIAIA PREFABBRICATA IN LEGNO (Giada 85 87.5/16/110)
- RIVESTIMENTO LAMIERA METALLICA (Giada 70 65/10/110)
- FACCIAIA PREFABBRICATA IN LEGNO (Giada 90 92.5/10/110)
- PARAPETTO (Giada 70 65/10/110)
- SERRAMENTO IN METALLO (RAL 1019)

<b>progettisti</b> Arch. Camillo Cugini Arch. Michael Tribus Arch. Chiara Valenzano	<b>committente</b>  REGIONE LOMBARDIA AZIENDA OSPEDALIERA "OSPEDALE MAGGIORE" DI CREMA	<b>progetto</b> EDIFICIO MONOBLOCCO PRESIDIO OSPEDALIERO DI CREMA Largo Ugo Dossena 2 26013 Crema	<b>fase di progetto</b> PROGETTO ESECUTIVO	<b>aggiornamenti</b> aggiornamenti	<b>tavola</b> 7	
<b>collaboratori</b> Geom. Marco Panelli Dott.sa Maria Rancati Dott. Christoph Holzner Dott. Daniel Noguera Bertran	<b>intervento</b> RIQUALIFICAZIONE ENERGETICA PROTEZIONE PASSIVA	<b>oggetto</b> PROPOSTE COLORI PROSPETTO PROPOSTA 7	<b>scala</b> 1:250	<b>aggiornamenti</b> aggiornamenti	<b>data di consegna</b> 11 Maggio 2015	

a termine di legge si riserva la proprietà di questo disegno con divieto di riprodurlo o di renderlo comunque noto senza autorizzazione scritta