



Allegato all'Avviso pubblico per la concessione in diritto di superficie - Individuazione lotto A

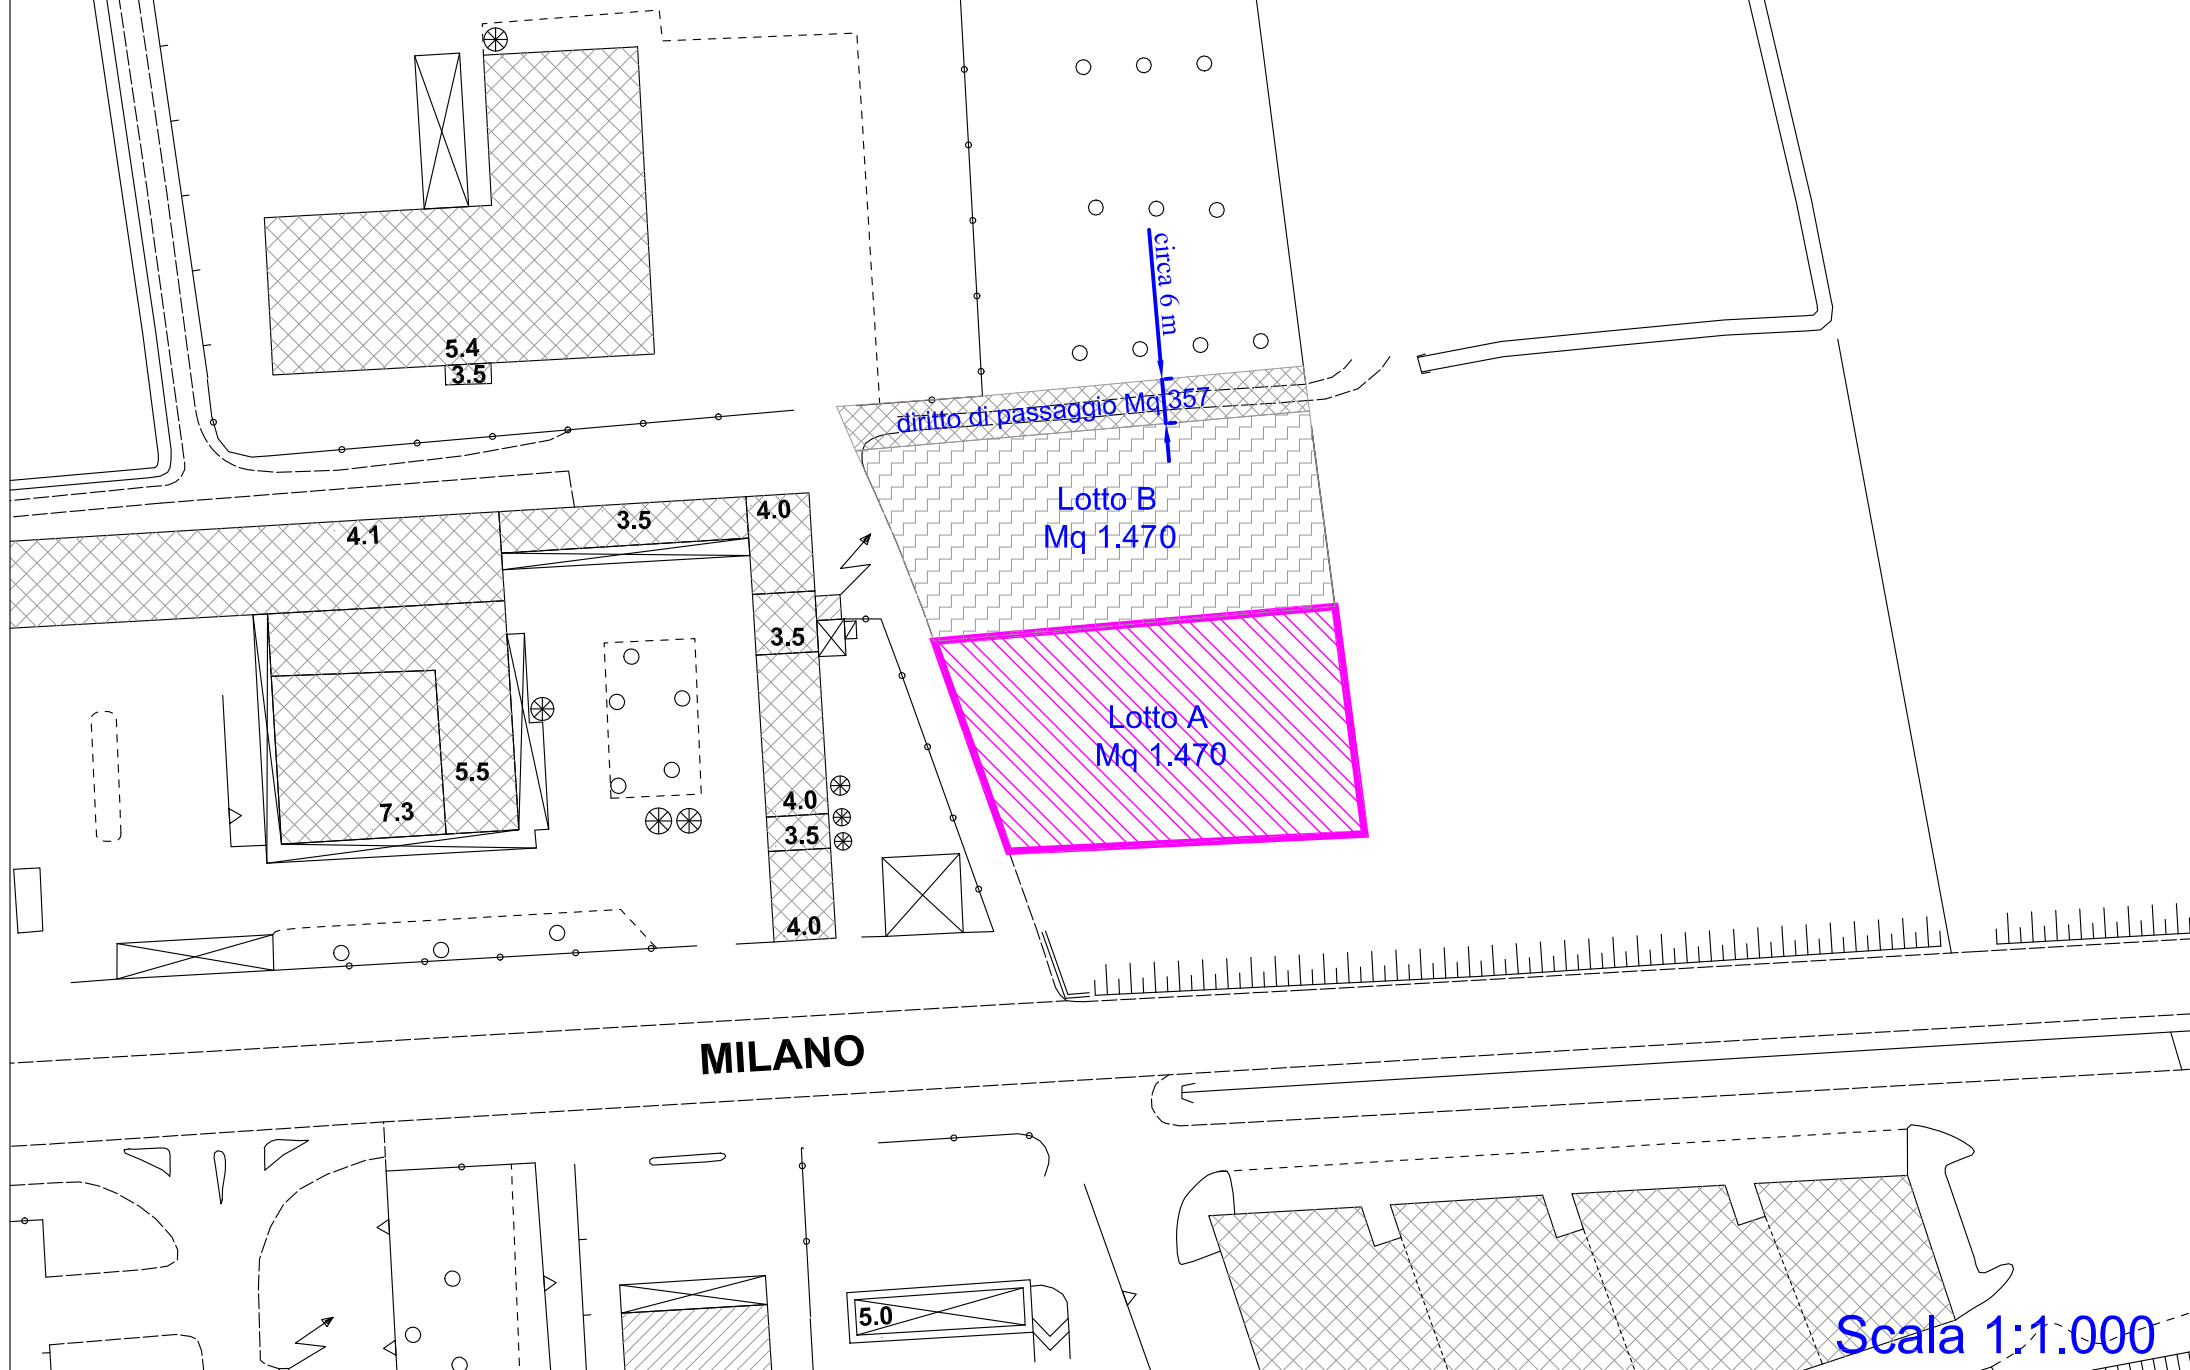

Estratto di mappa catastale, sezione Crema - foglio 20 mappale 780

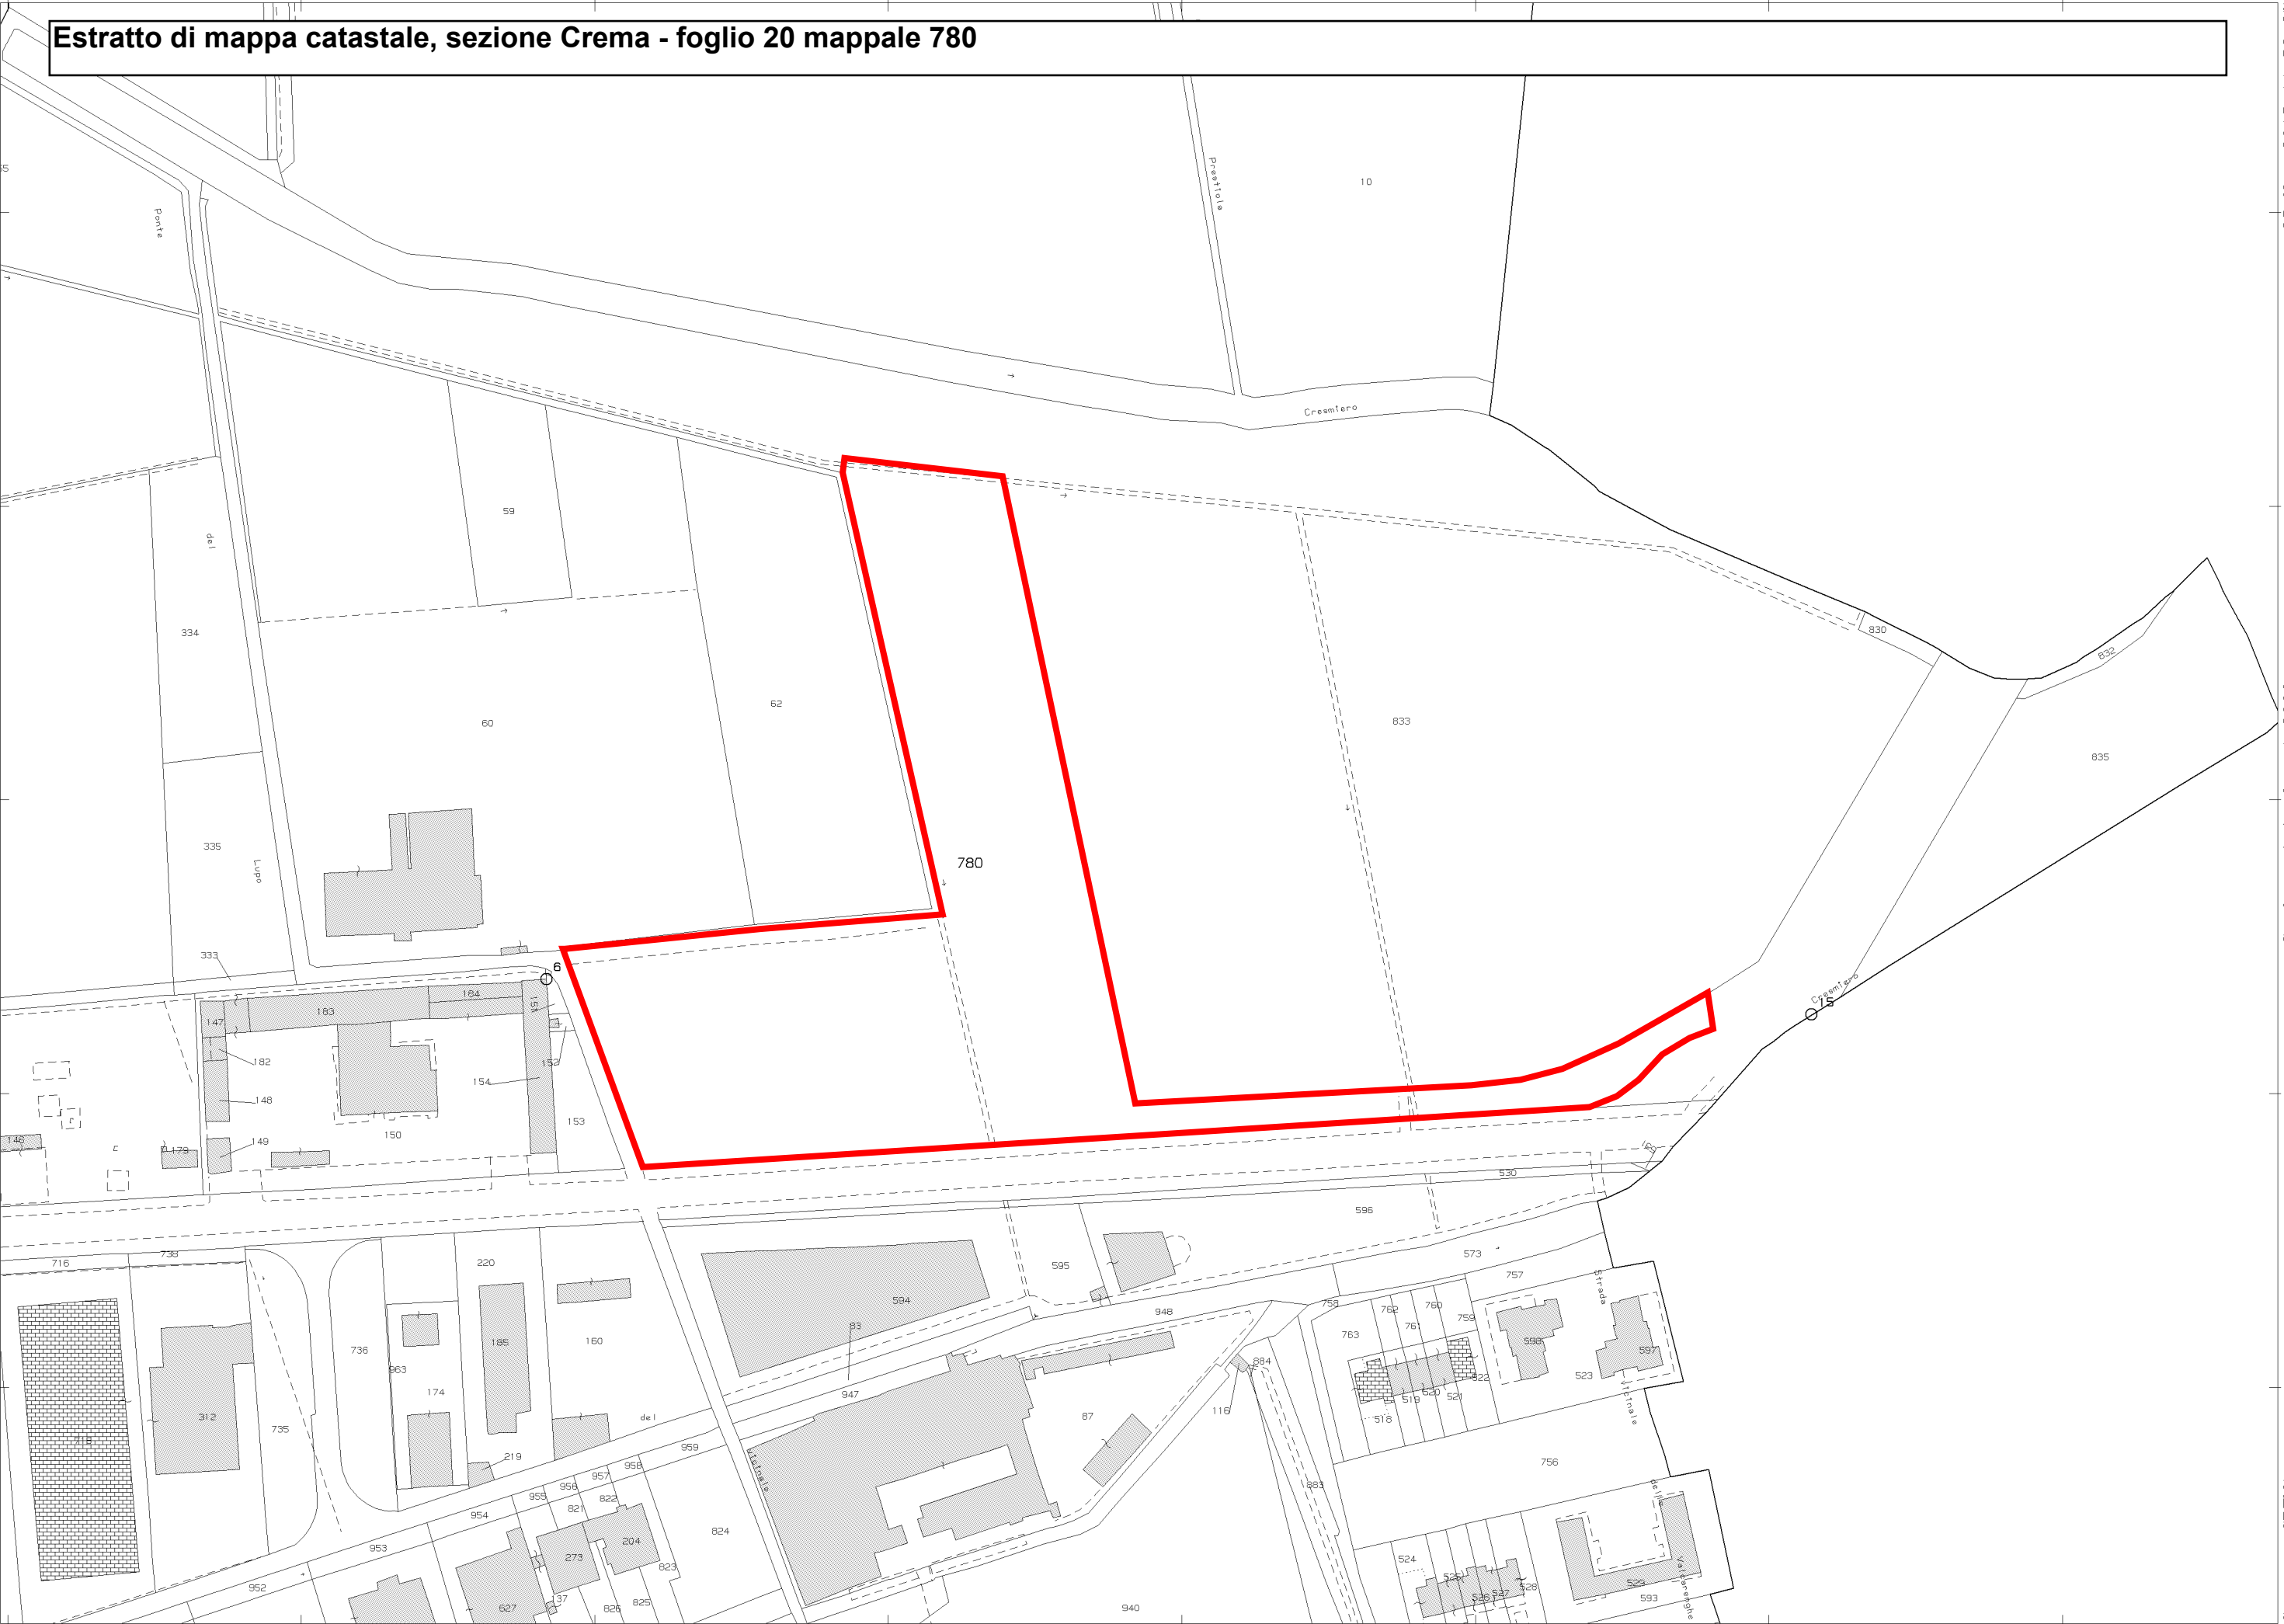



Ufficio Provinciale di Cremona - Territorio
Servizi Catastali

Visura per immobile

Situazione degli atti informatizzati al 25/11/2015

Data: 25/11/2015 - Ora: 12.00.57 Fine

Visura n.: T139052 Pag: 1

Dati della richiesta	Comune di CREMA (Codice: D142)
Catasto Terreni	Provincia di CREMONA
	Foglio: 20 Particella: 780

Immobile

N.	DATI IDENTIFICATIVI			DATI CLASSAMENTO						DATI DERIVANTI DA	
	Foglio	Particella	Sub	Porz	Qualità Classe	Superficie(m²)		Deduz	Reddito		
						ha	are ca		Dominicale	Agrario	
1	20	780		-	PRATO IRRIG 1	2	40 00	I6A	Euro 278,89	Euro 223,11	FRAZIONAMENTO del 21/01/2003 n. 108.1/2003 in atti dal 21/01/2003 (protocollo n. 104415)
Notifica						Partita					

INTESTATO


N.	DATI ANAGRAFICI	CODICE FISCALE	DIRITTI E ONERI REALI
1	COMUNE DI CREMA con sede in CREMA	00111540191*	(1) Proprieta` per 1/1
DATI DERIVANTI DA		ISTRUMENTO (ATTO PUBBLICO) del 20/03/2003 Trascrizione n. 3552.1/2003 in atti dal 31/03/2003 Repertorio n.: 47555 Rogante: BARBAGLIO GIOVANNI Sede: CREMA	
		Registrazione: Sede: CESSIONE SENZA CORRISPETTIVO DI AREE	

Unità immobiliari n. 1

Visura telematica esente per fini istituzionali

* Codice Fiscale Validato in Anagrafe Tributaria

Estratto PGT-Variante parziale n.1 approvata con Delibera di C.C. n 93 del 18/12/2015
Tavola PdR 3.6 Ambiti territoriali

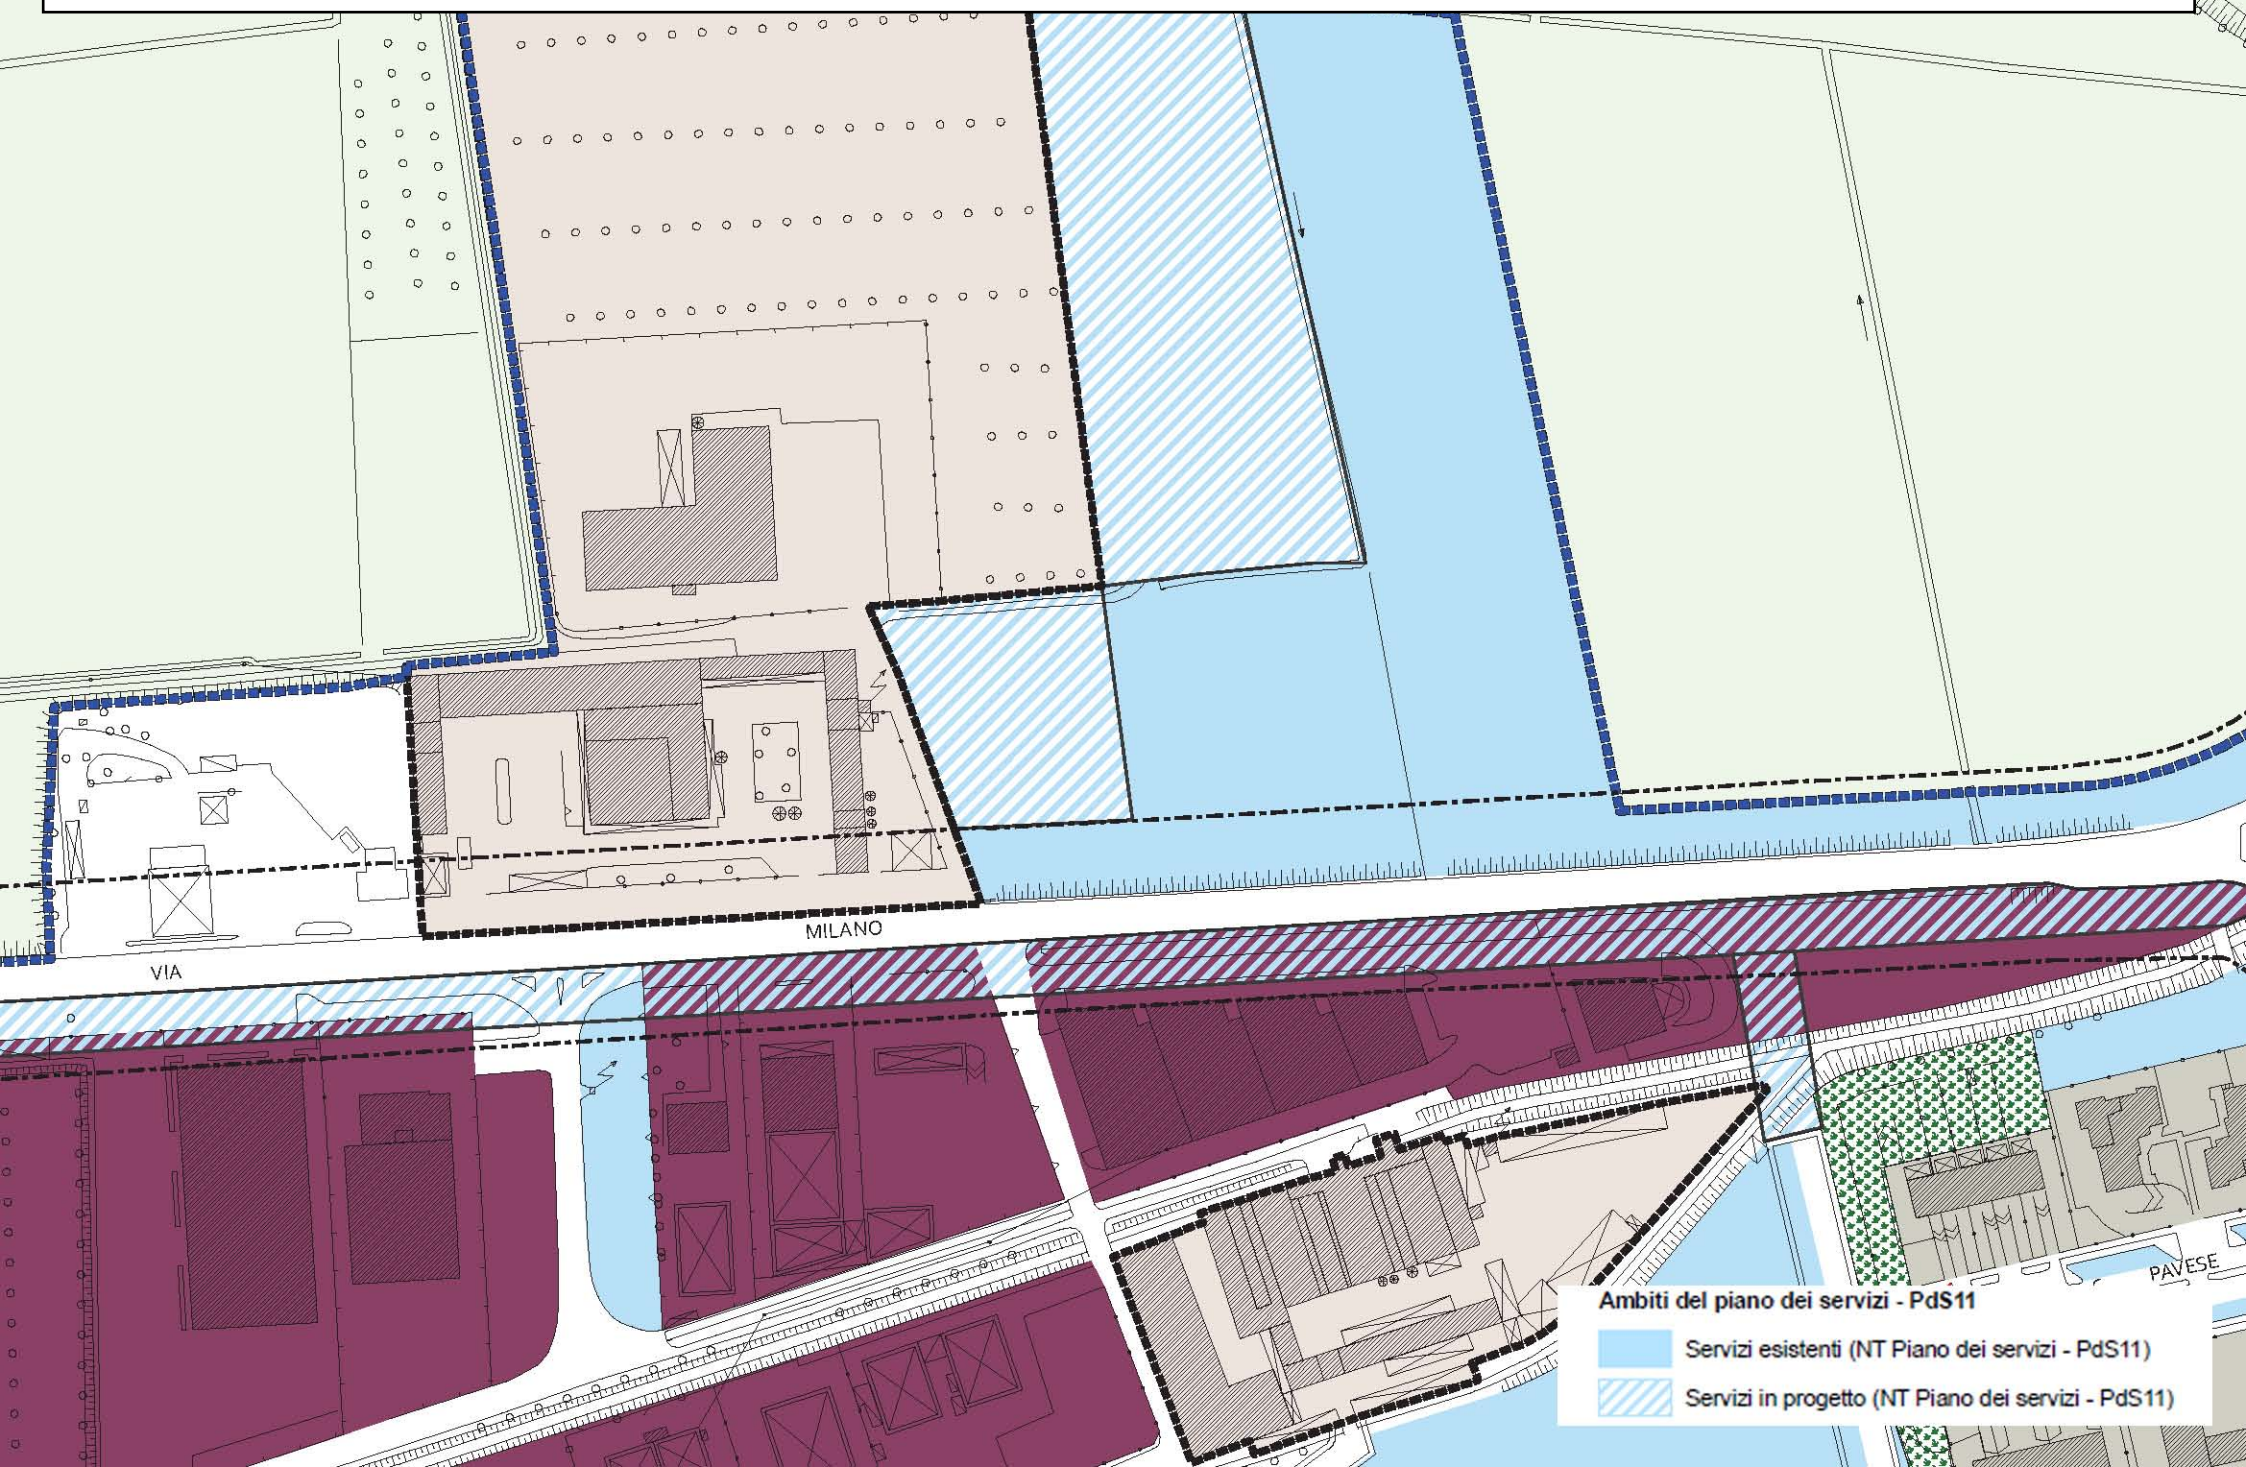


Ambiti del piano dei servizi - PdS11


 Servizi esistenti (NT Piano dei servizi - PdS11)

 Servizi in progetto (NT Piano dei servizi - PdS11)

Estratto PGT-Variante parziale n.1 approvata con Delibera di C.C. n 93 del 18/12/2015
Tavola PdS 3 Piano dei Servizi

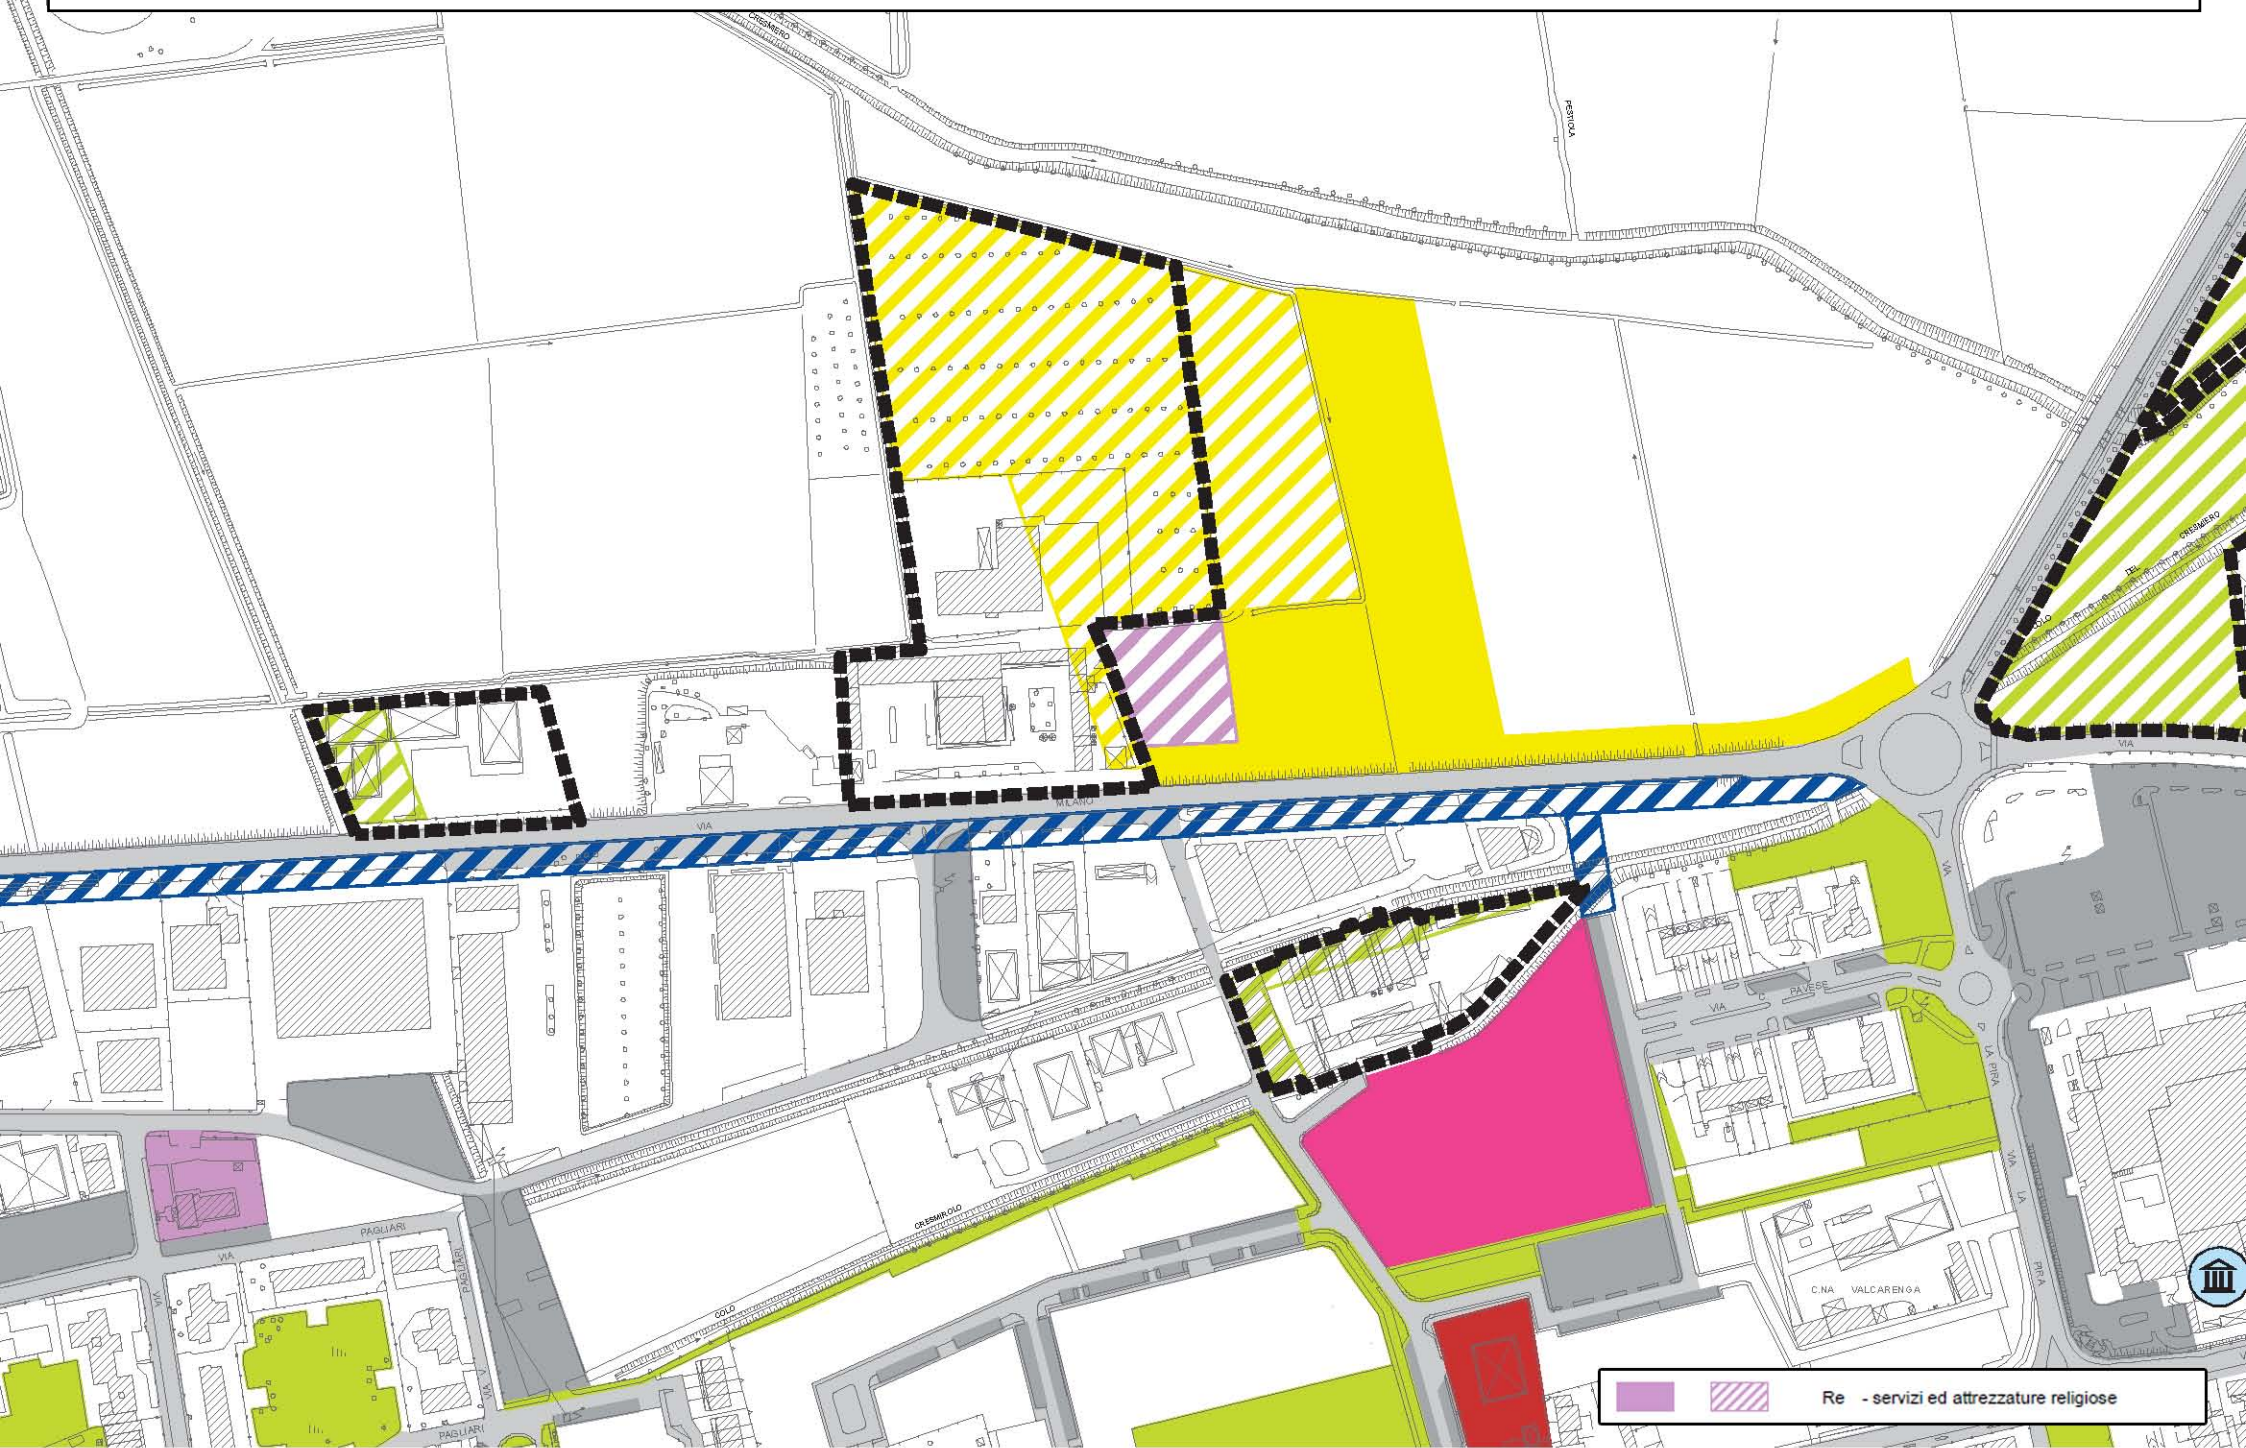

Estratto PGT-Variante parziale n.1 approvata con Delibera di C.C. n 93 del 18/12/2015
Tavola PdS 13 Piano Attrezzature Religiose

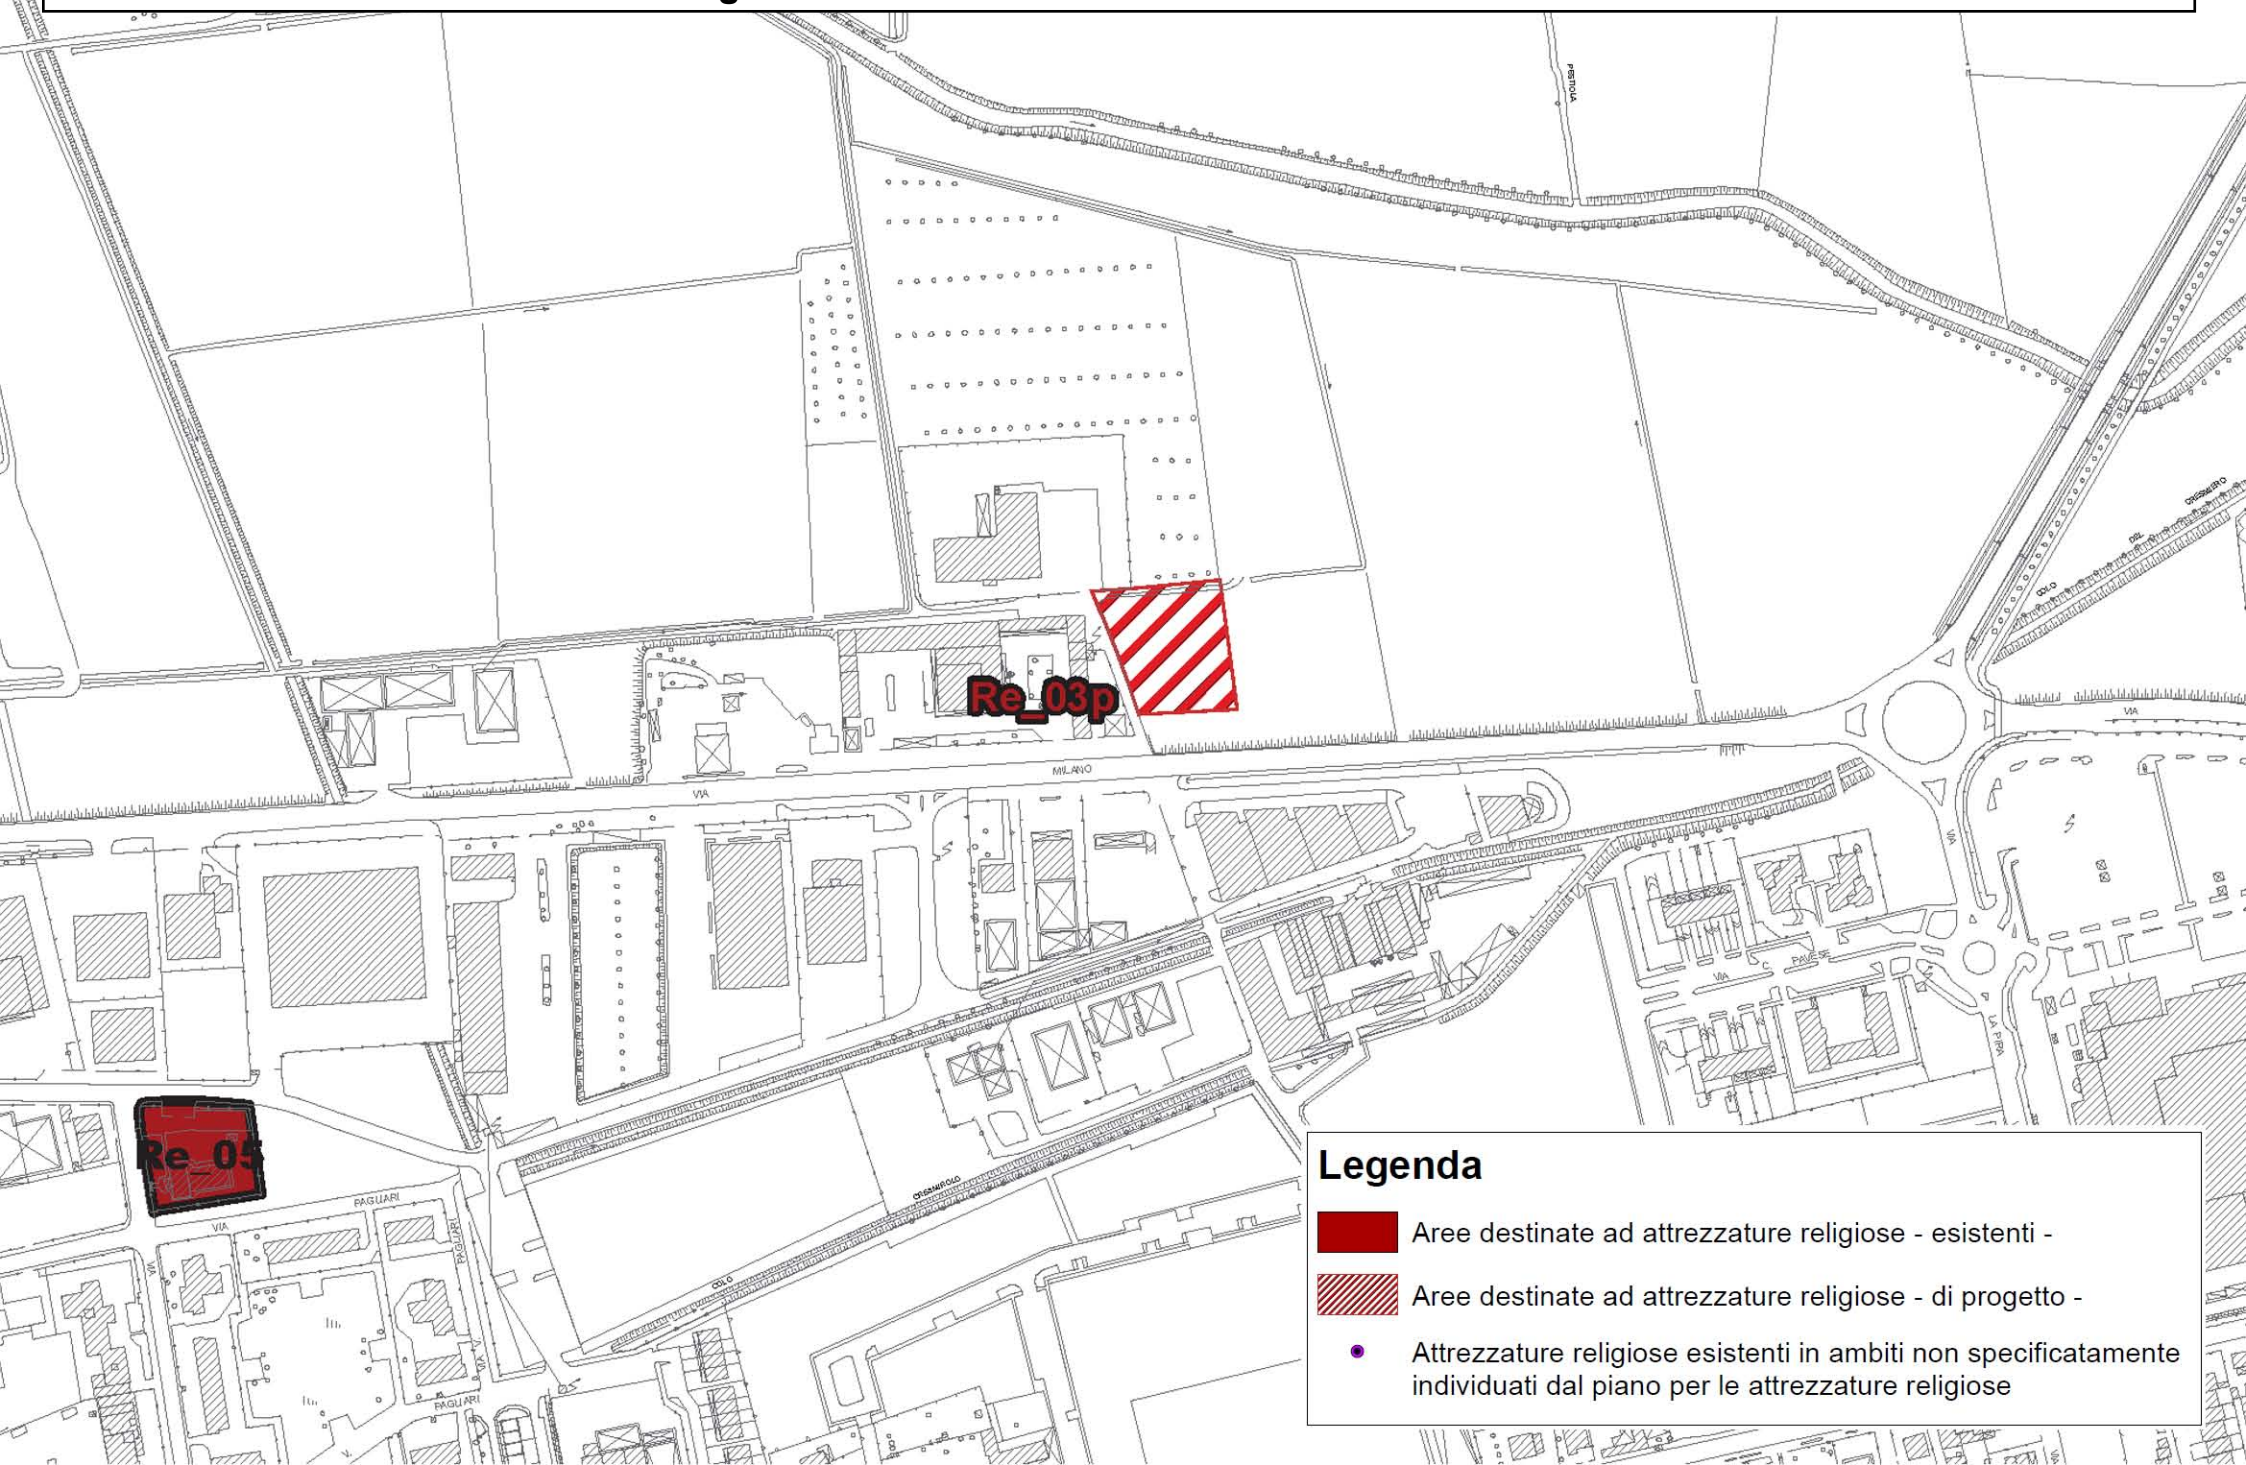

Legenda

-  Aree destinate ad attrezzature religiose - esistenti -
-  Aree destinate ad attrezzature religiose - di progetto -
-  Attrezzature religiose esistenti in ambiti non specificatamente individuati dal piano per le attrezzature religiose