




Progressiva 0+35,00
dettaglio della
stazione di sollevamento

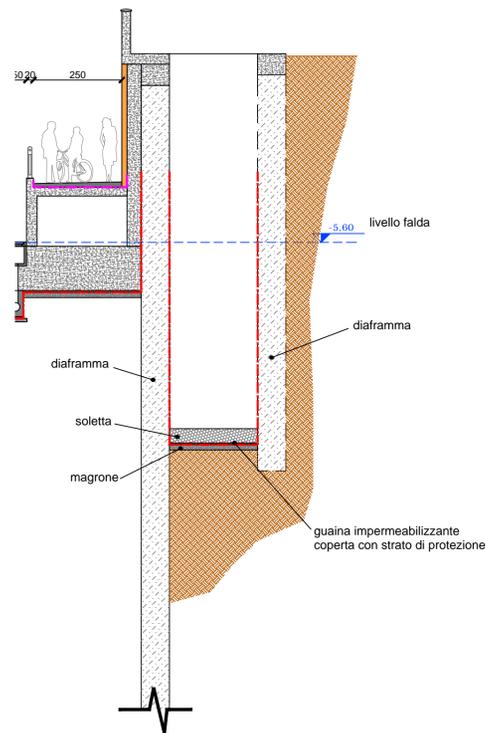




Sezione n. 5 - 0+40,00

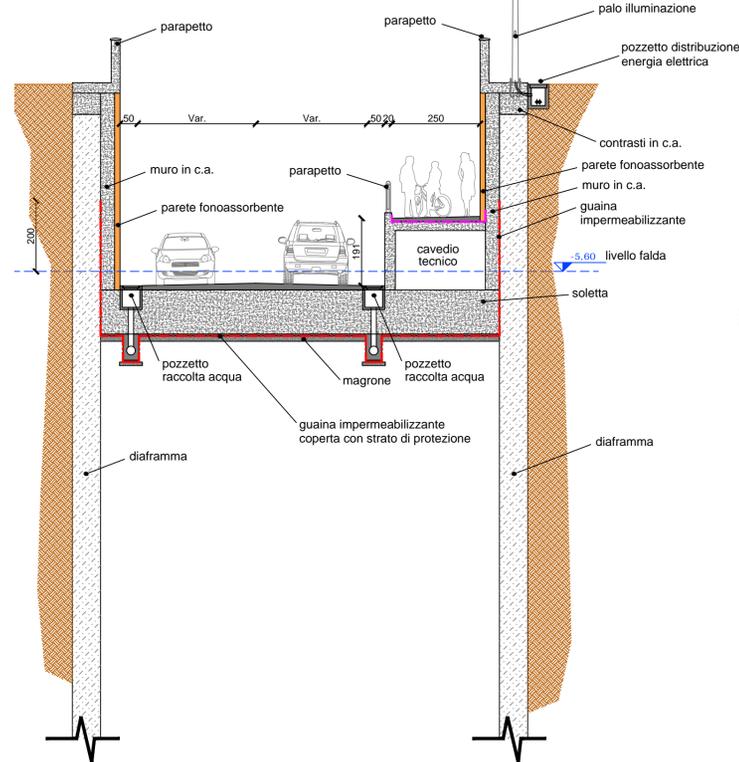

Sezione n. 7 - 0+60,00

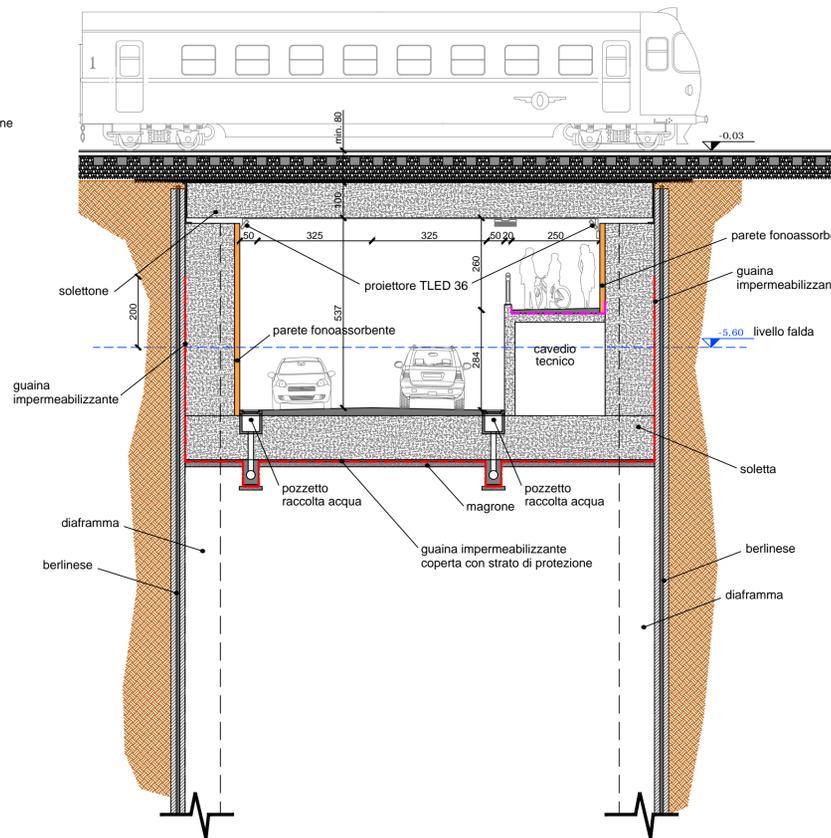

Sezione n. 11 - 0+100,00

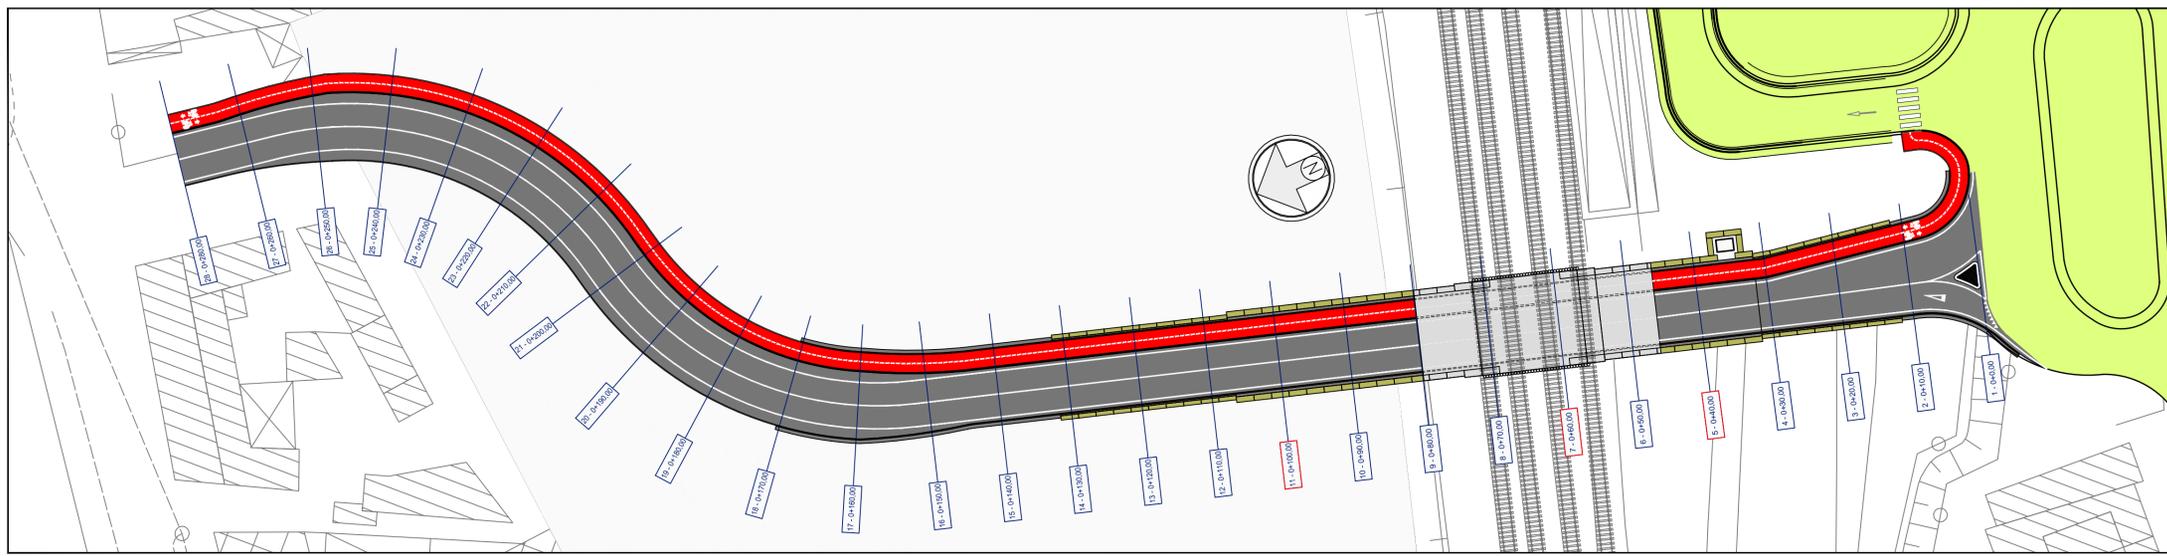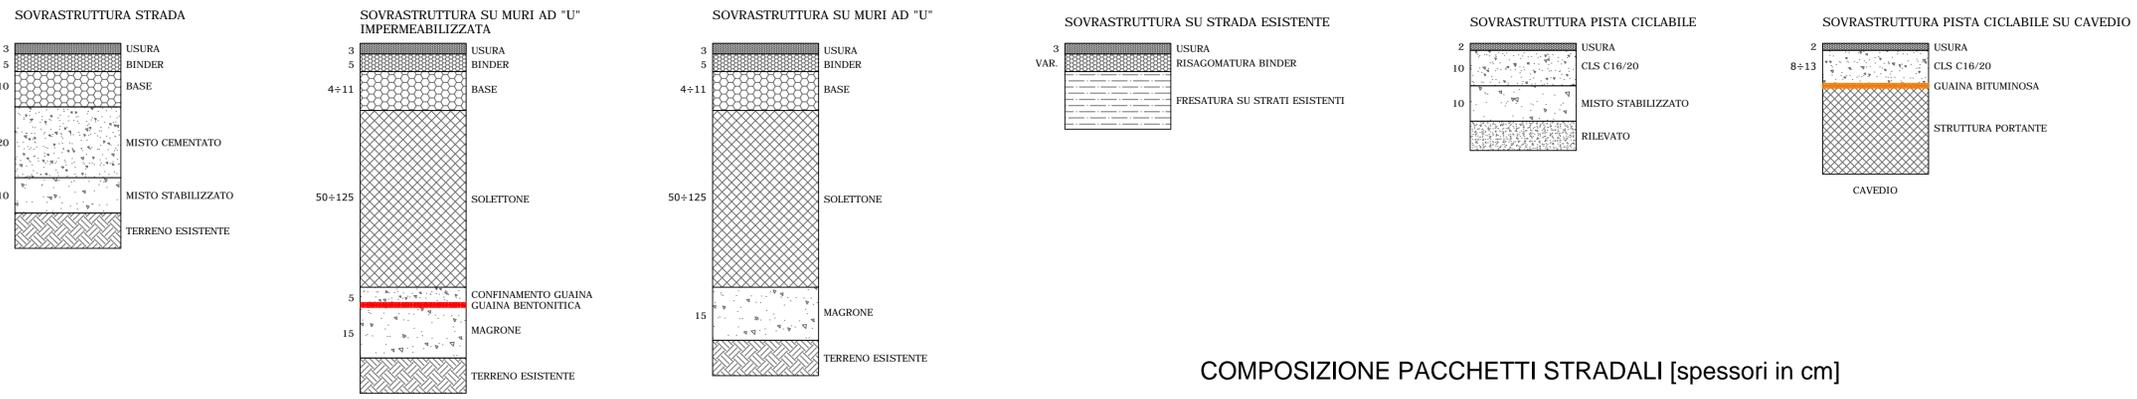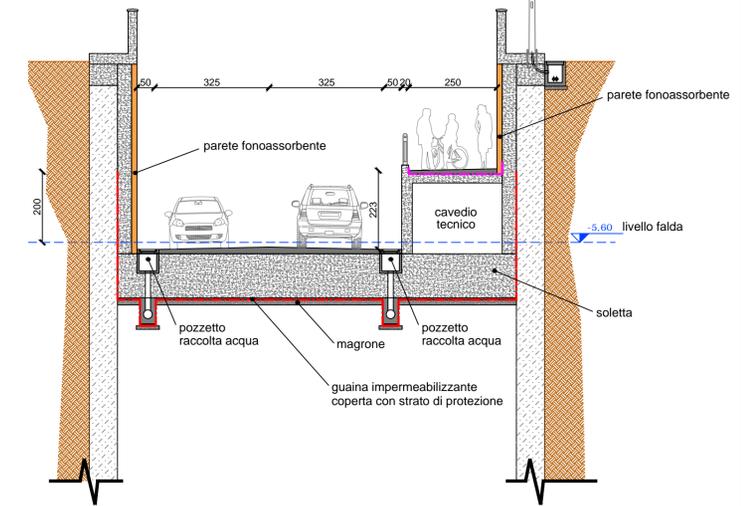

Creмасca Servizi Srl

Creмасca Servizi S.r.l. via del Commercio, 29 - 26013 Crema (CR)

**PROGETTO DI FATTIBILITÀ
TECNICO-ECONOMICA INERENTE
IL SOTTOPASSO VEICOLARE
DELLA FERROVIA
IN VIA STAZIONE IN CREMA**

CIG: 6768559794 CUP: H97H16000520004

Tavola n.	Data	Titolo tavola
07	27/06/2017	Sezioni
REVISIONE	DATA	DESCRIZIONE
00	10 giugno 2017	Emissione

CODIFICA DI CATALOGAZIONE DELLA TAVOLA: 07_Tavola_Sezioni.dwg

IL COMMITTENTE:

Dott. Dino Martinazzoli

PROGETTAZIONE:

Questo documento è copiato, riprodotto o altrimenti pubblicato in tutto o in parte senza autorizzazione della committente