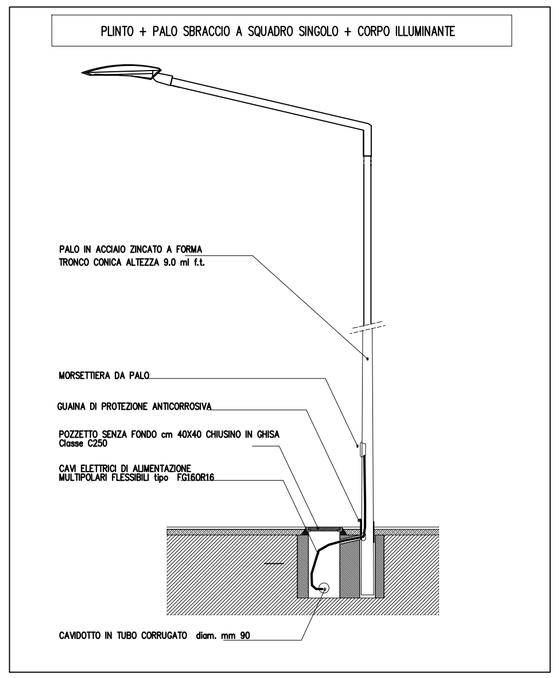

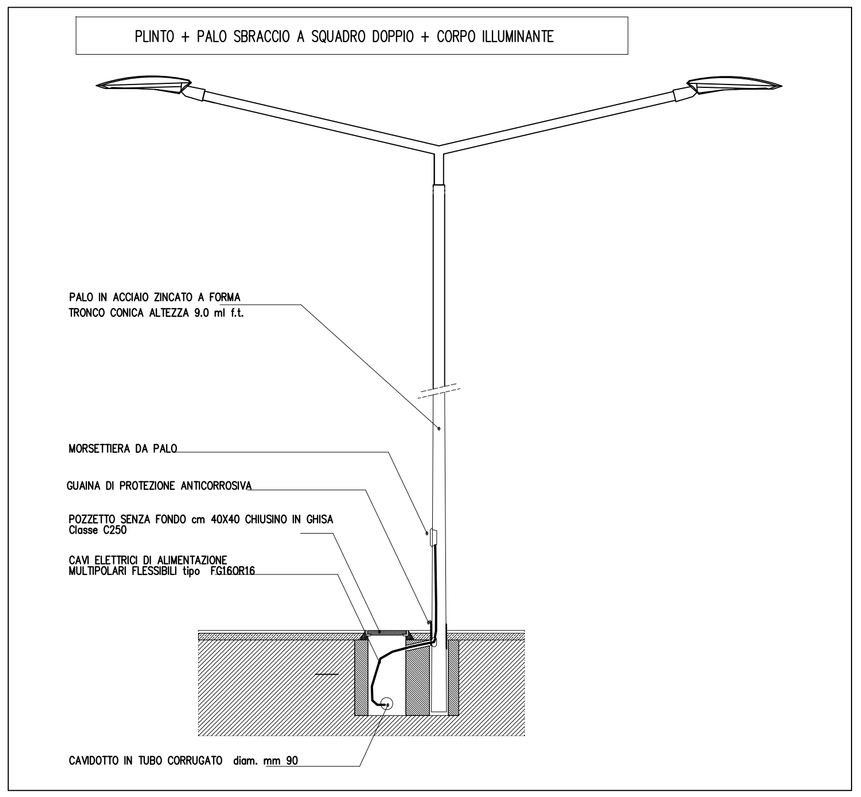

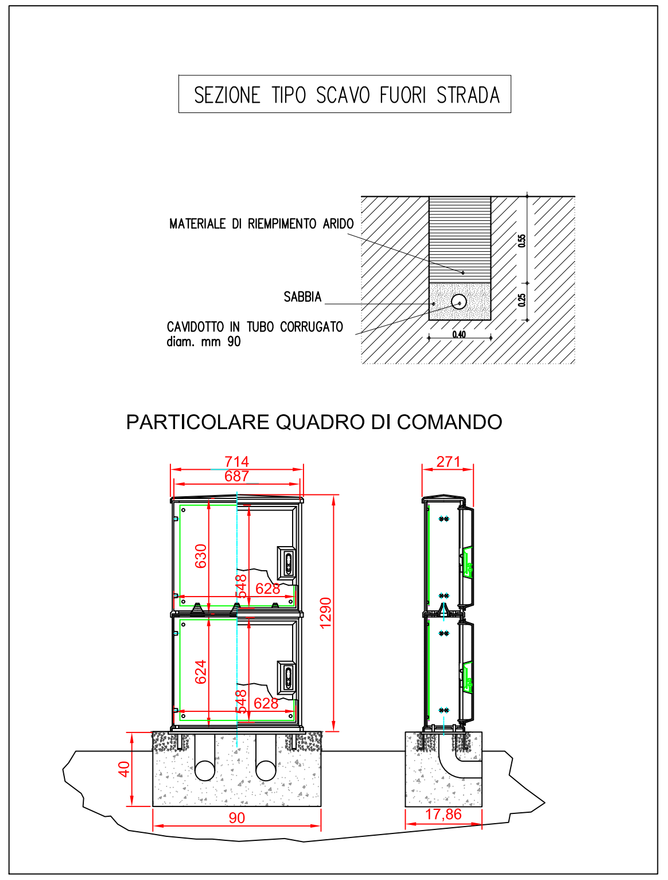

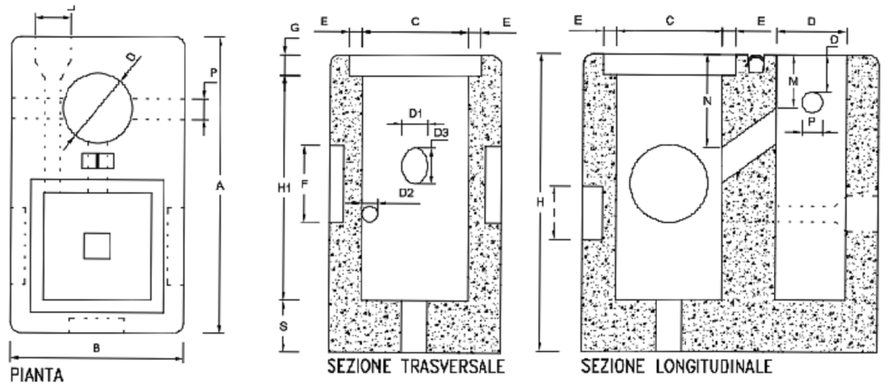

PLINTO PREFABBRICATO PER PALI DI ILLUMINAZIONE

Articolo	Dimensioni (cm.) - Tolleranza dimensionale mm.+/-5,0																		
	A	B	H	H1	C	D	D1	D2	D3	E	F	G	I	L	S	M	N	O	P
0208007	115.0	70.0	115.0	87.0	40.0	27.0	10.0	6.0	12.0	5.5	27.0	8.0	20.0	14.0	20.0	20.0	35.0	14.0	8.0

INQUADRAMENTO

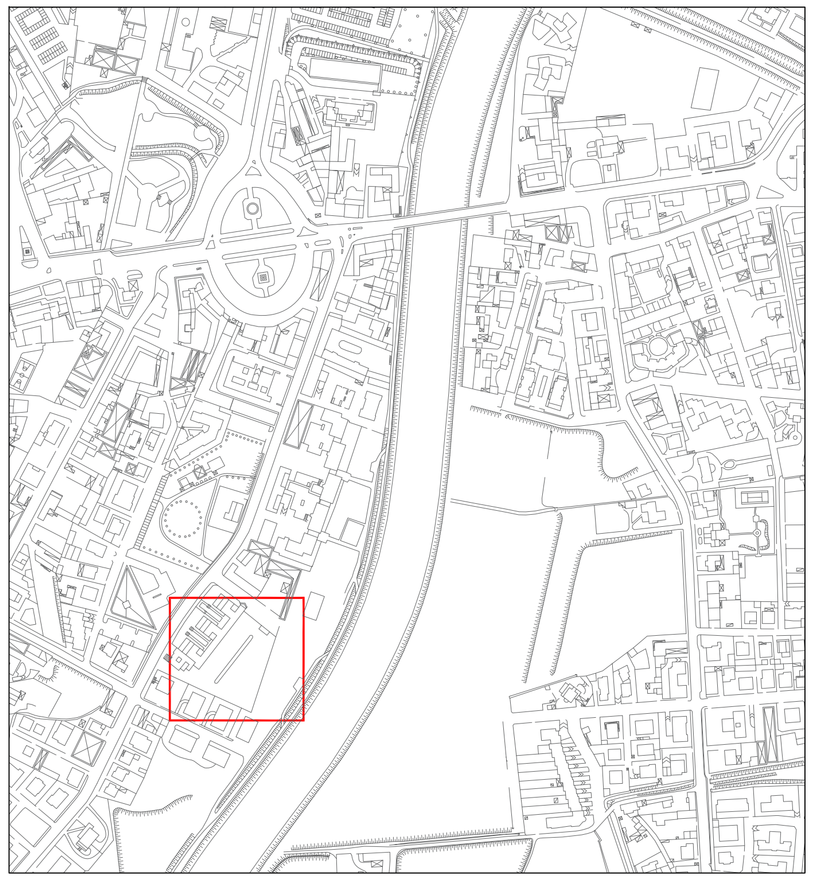

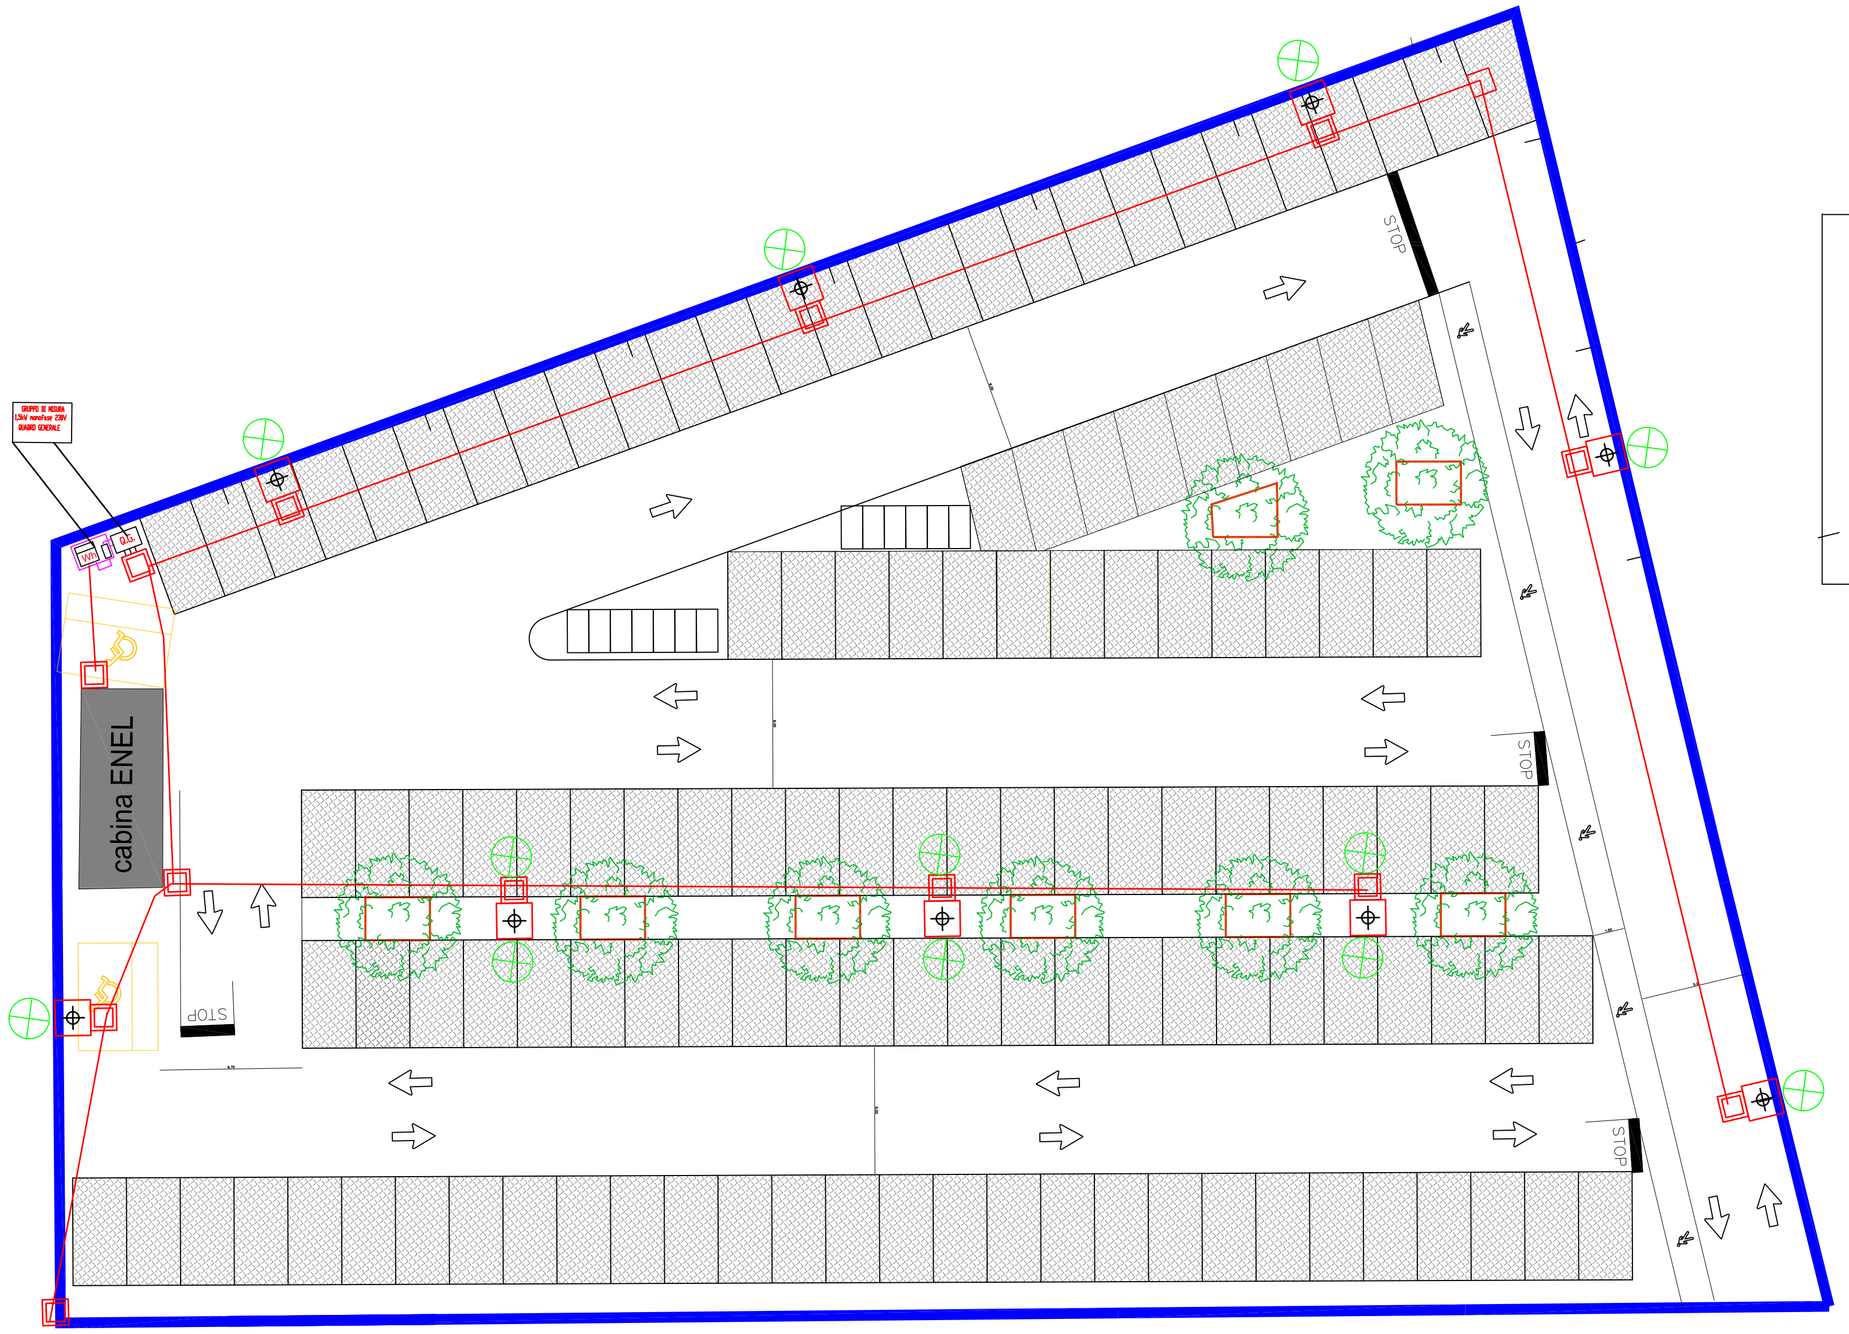

LEGENDA SIMBOLI:

CAVIDOTTO FLEX DOPPIA PARETE CORRUGATO CONFORME CEI EN 50086, Øesem 90

POZZETTO ISPEZIONABILE A FONDO PERDENTE - 40x40 h70 CON CHIUSINO IN GHISA CLASSE C250 -

PALO DI MEZZA LUCE

APPARECCHIO PER ILLUMINAZIONE STRADALE A LED CLASSE II
- AEC Italo2 S05 4,5 5M
- PALO CONICO h = 9 m f.t. completo di portella con morsettiera classe II
- Sbraccio a squadro singolo

PALO DI MEZZA LUCE

APPARECCHIO PER ILLUMINAZIONE STRADALE A LED CLASSE II (LINEA 2 APPARECCHIO N.1)
- AEC Italo2 S05 4,5 5M
- PALO CONICO h = 9 m f.t. completo di portella con morsettiera classe II
- Sbraccio a squadro doppio

QUADRO GENERALE

DELIMITAZIONE AREA DI INTERVENTO

LINEE DI ALIMENTAZIONE

Linea dorsale
2x6 FG16OR16

Derivazione da morsettiera da palo per alimentazione corpi illuminanti
2x1,5 FG16OR16

SCALA 1:200

COMUNE DI CREMA
Provincia di Cremona
Piazza Duomo, n. 25 - 26013 Crema (CR)
Codice Fiscale 91035680197 Partita IVA 00111540191

NUOVO IMPIANTO DI ILLUMINAZIONE PUBBLICA PARCHEGGIO PARK HOTEL VIA IV NOVEMBRE

PROGETTO ESECUTIVO
PLANIMETRIA DI PROGETTO

Comune di: CREMA	Firma e Timbro	Tavola / Elaborato n°
Provincia di: CREMONA		02
Committente: COMUNE DI CREMA Piazza Duomo, n. 25 - 26013 Crema (CR)		Il Progettista: S.I.M.E.T. SRL- Via Marco Polo, 31 Albignasego (PD)
		Data: **26/02/2019**
Progetto: **NUOVO IMPIANTO DI ILLUMINAZIONE PUBBLICA PARCHEGGIO PARK HOTEL - VIA IV NOVEMBRE**		File: **02_Planimetria.dwg**