





- Legenda**
- Rete ciclabile esistente
 - Percorsi di progetto**
 - A1-1 - Tratto principale ciclabile di progetto su sede propria in calcestruzzo
 - A1-2 - Tratto principale ciclabile di progetto su sede stradale
 - B2-1 - Tratto ciclabile di progetto su sede propria in calcestruzzo
 - B3-1 - Tratto ciclabile di progetto su banchina fluviale in ghiaia rullata
 - B3-2 - Tratto di ciclabile di progetto su sede propria in calcestruzzo
 - B4-1 - Tratto ciclabile di progetto su banchina fluviale in ghiaia rullata
 - B4-2 - Tratto di ciclabile di progetto su sede propria in calcestruzzo

Pianimetria ortofotogrammetrica con individuazione della proposta di progetto in raccordo con la rete ciclabile esistente.

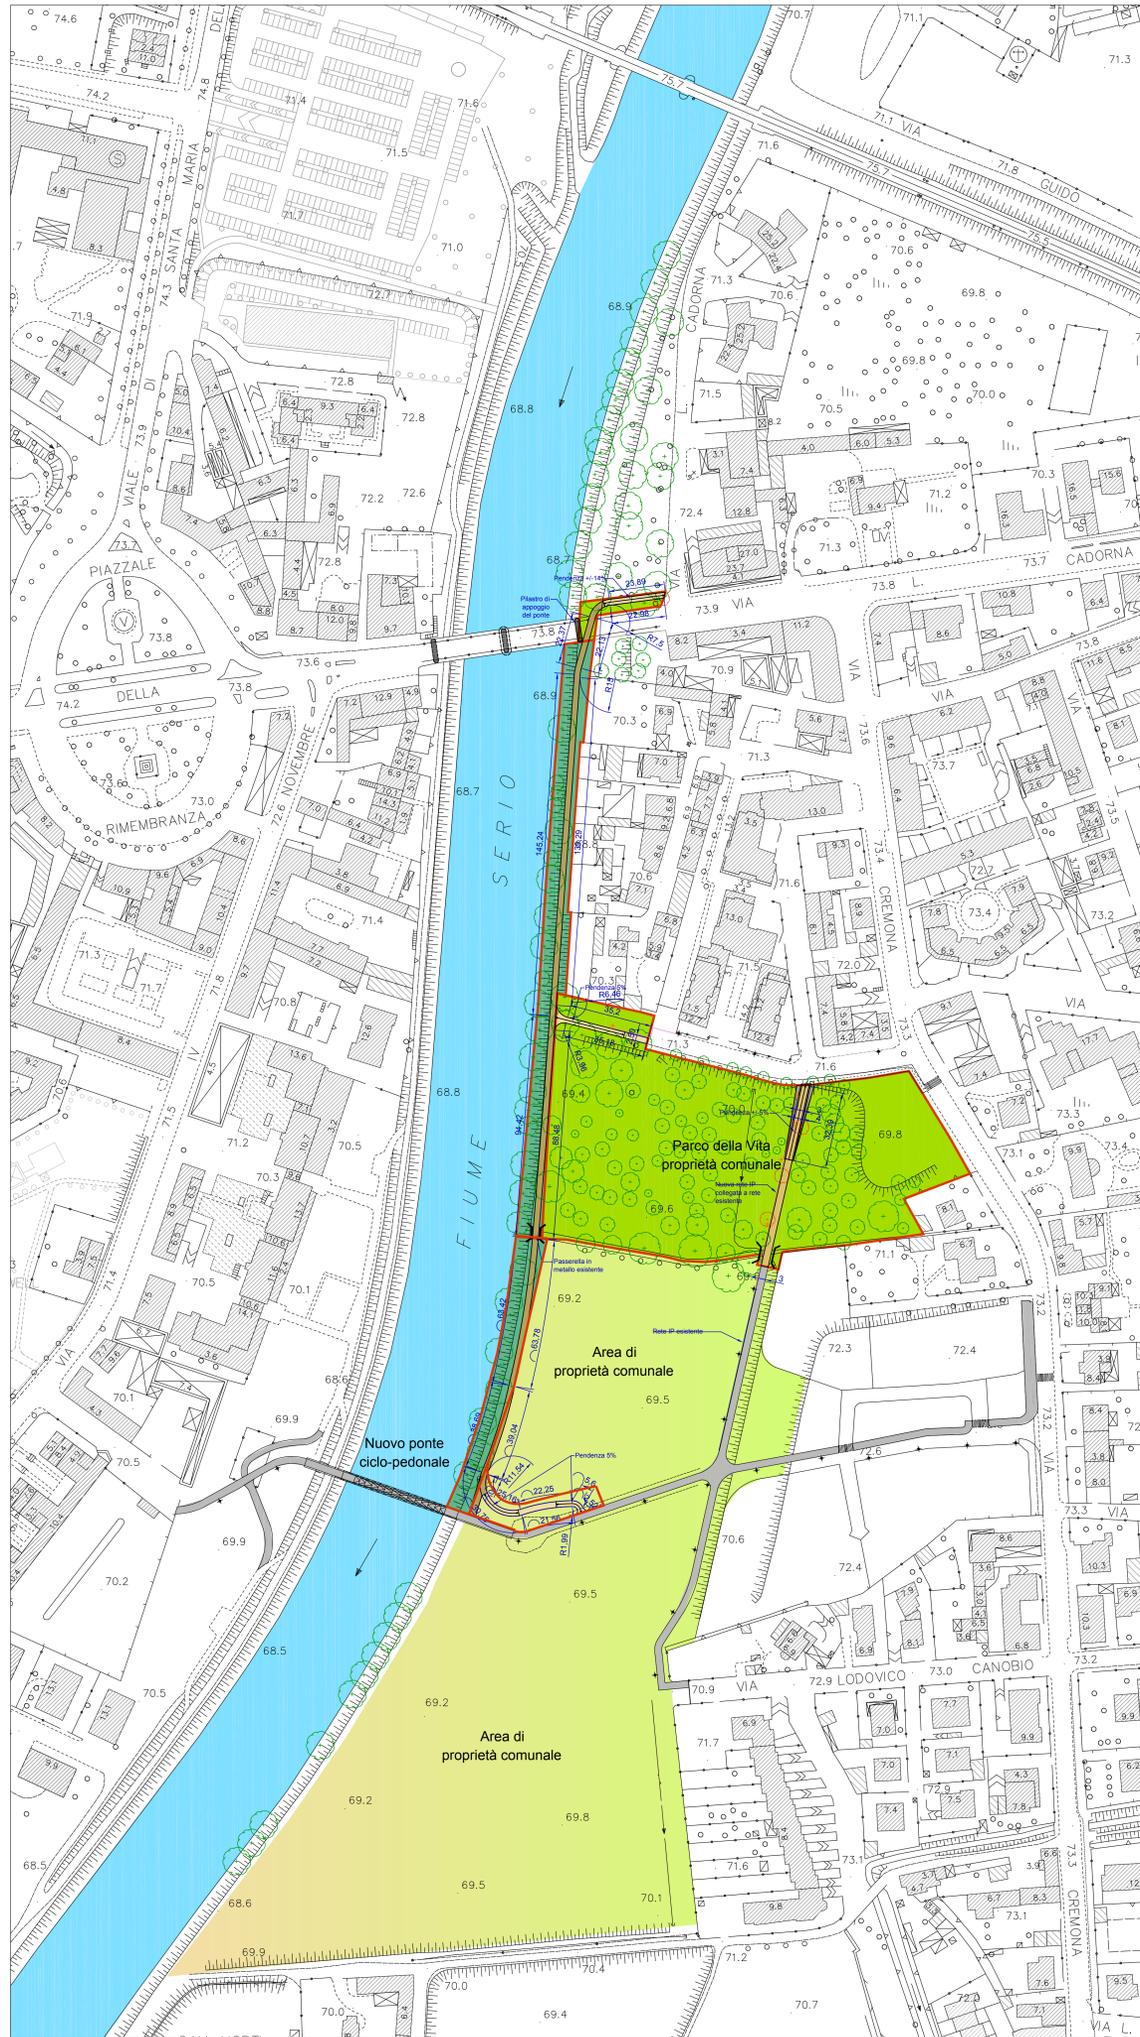

Pianimetria generale stato di progetto - Inquadramento Parco della Vita, area oggetto di intervento a completamento delle opere già realizzate mediante piano attuativo "Il Ponte" - scala 1:1000

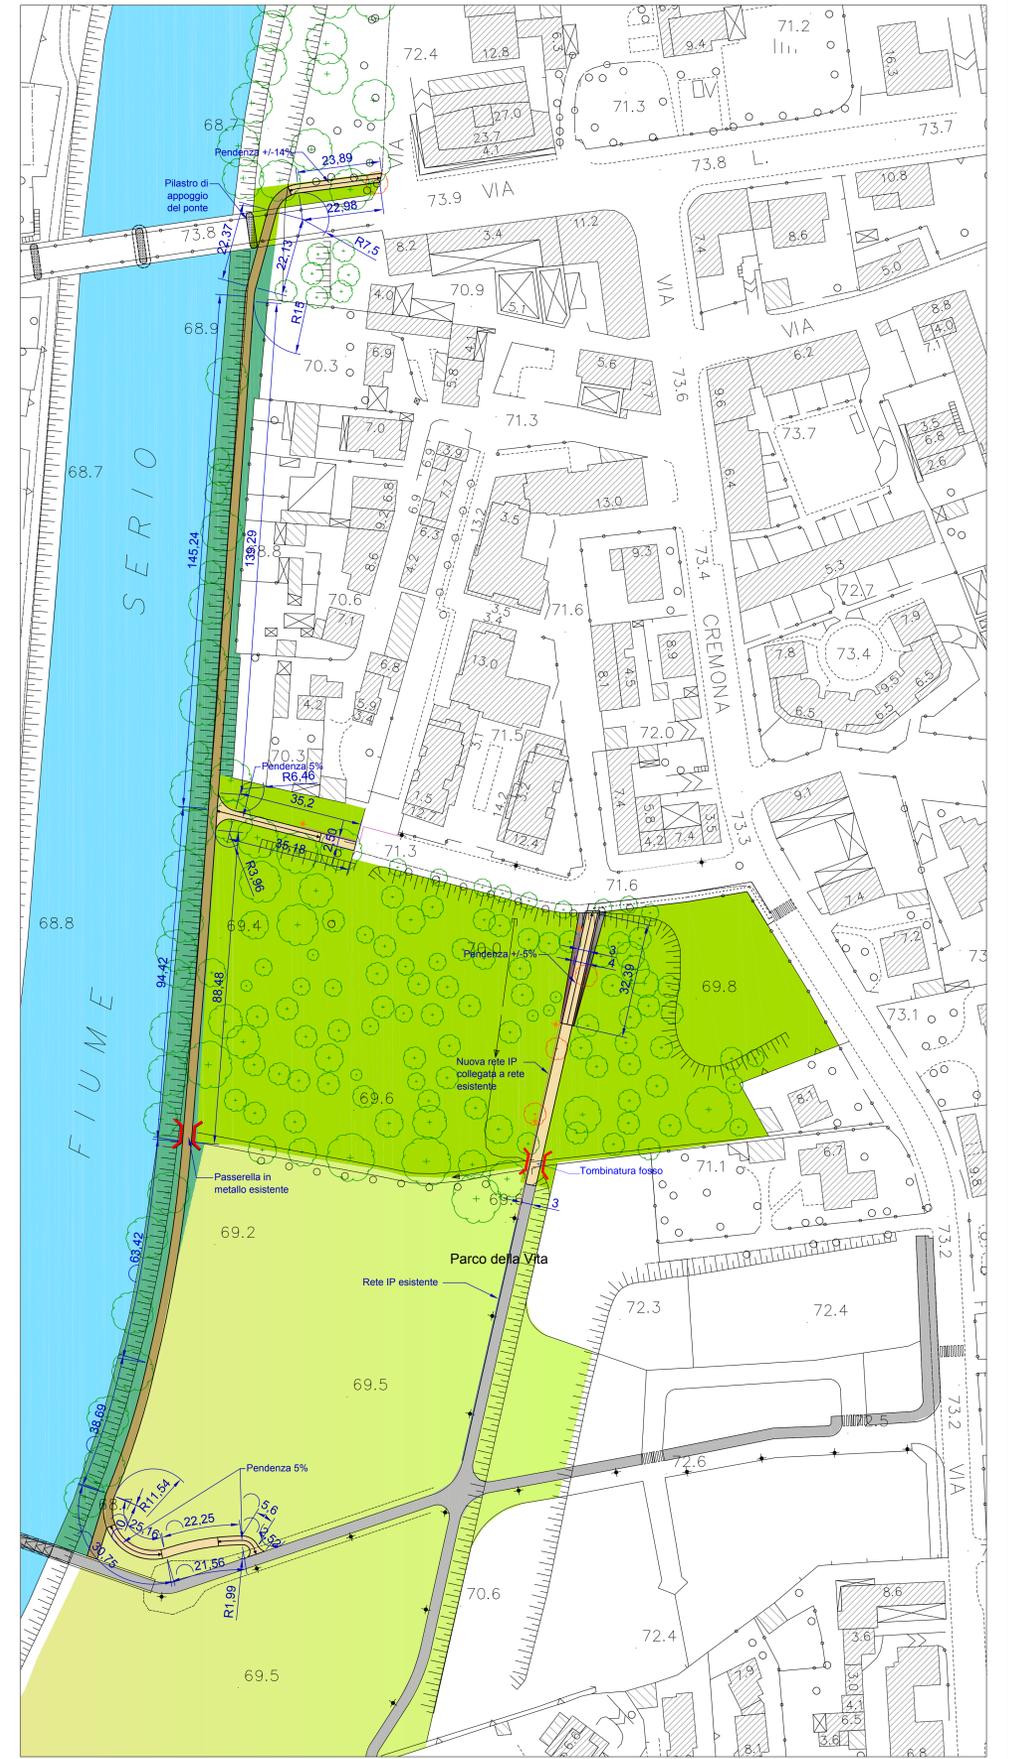

Stato di progetto - Parco della Vita e tratto di banchina lungo il Fiume Serio - scala 1:500

- LEGENDA**
- Area di proprietà comunale
 - Area di proprietà varie (demaniale e/o privati)
 - Ciclabile di progetto in calcestruzzo
 - Ciclabile di progetto in ghiaia rullata
 - Ciclabile esistente in calcestruzzo da Piano attuativo
 - Area di proprietà comunale da Piano attuativo
 - Alberi esistenti
 - Alberi esistenti da abbattere e ripiantumare o riposizionare
 - Punti luce a led di progetto
 - Punti luce a led esistenti
 - Nuova rete IP collegata a rete esistente
 - Rete IP esistente

COMUNE DI CREMA
Servizio Pianificazione Territoriale ed Ambientale

BANDO PER L'EROGAZIONE DI CONTRIBUTI FINALIZZATI A INTERVENTI DI RIQUALIFICAZIONE, VALORIZZAZIONE E MANUTENZIONE STRAORDINARIA DI AREE, IMMOBILI ED INFRASTRUTTURE INTERNE AL PARCO DA RICONOSCERE AGLI ENTI FACENTI PARTE DEL PARCO REGIONALE DEL SERIO

- PROGETTO ESECUTIVO -
oggetto:
STATO DI PROGETTO

progettista:
ing. Paolo Vailati

Collaboratori:
geom. Sara Savoia
arch. Ivan Arpini
geom. Claudio Bertolasi

Numero tavola
2

Scala: varie Data: Giugno 2019 Agg:

07