## SEZIONE C-C'
scala 1:100

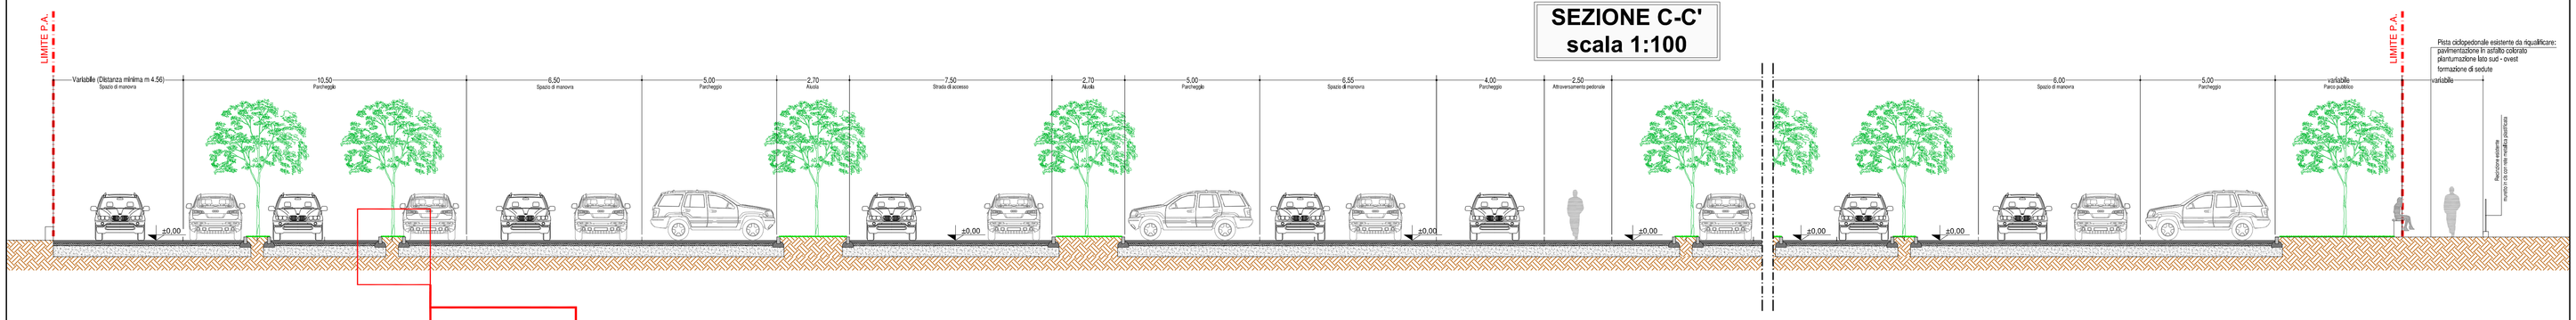


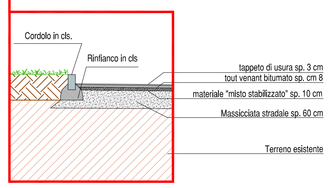


## SEZIONE B-B'
scala 1:100

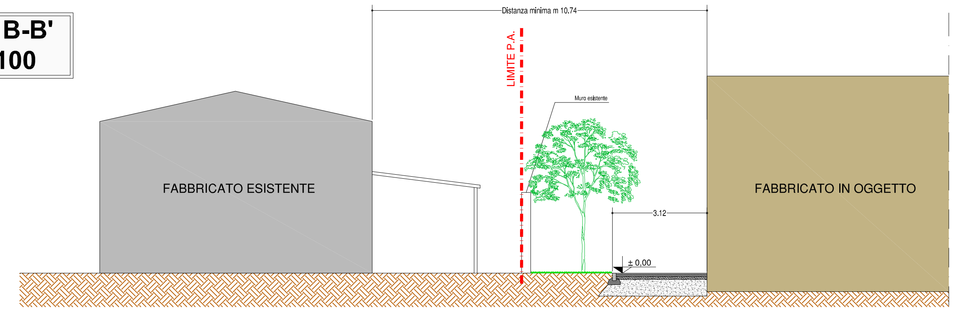


## SEZIONE A-A'
scala 1:100

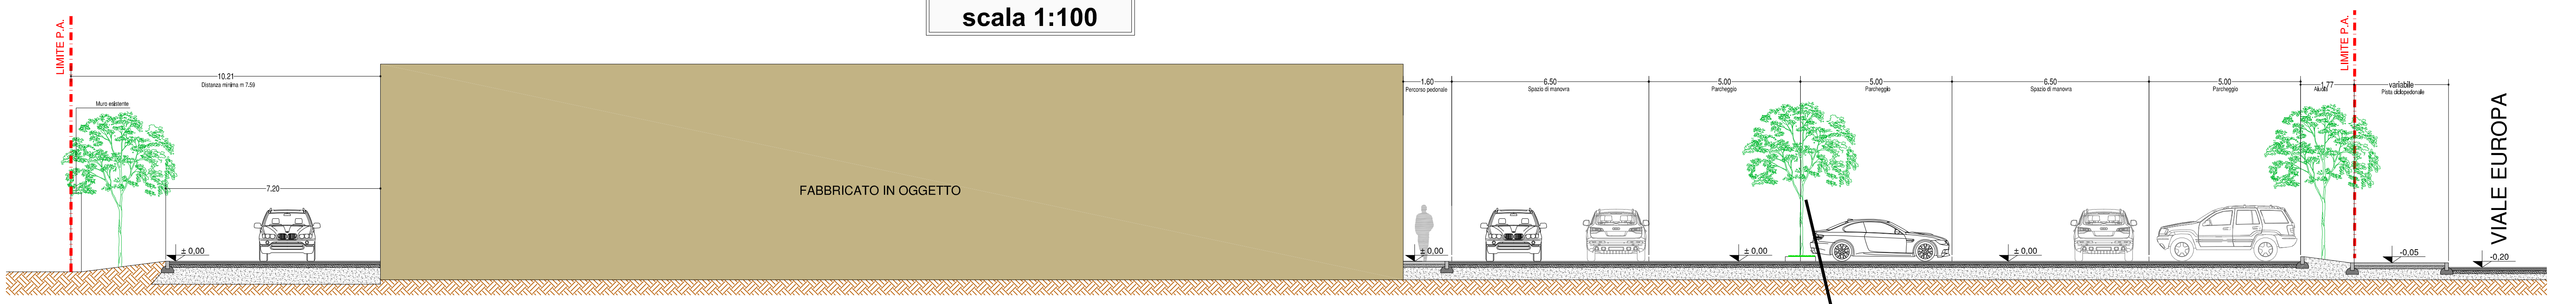


## PLANIMETRIA SEGNALETICA
scala 1:250

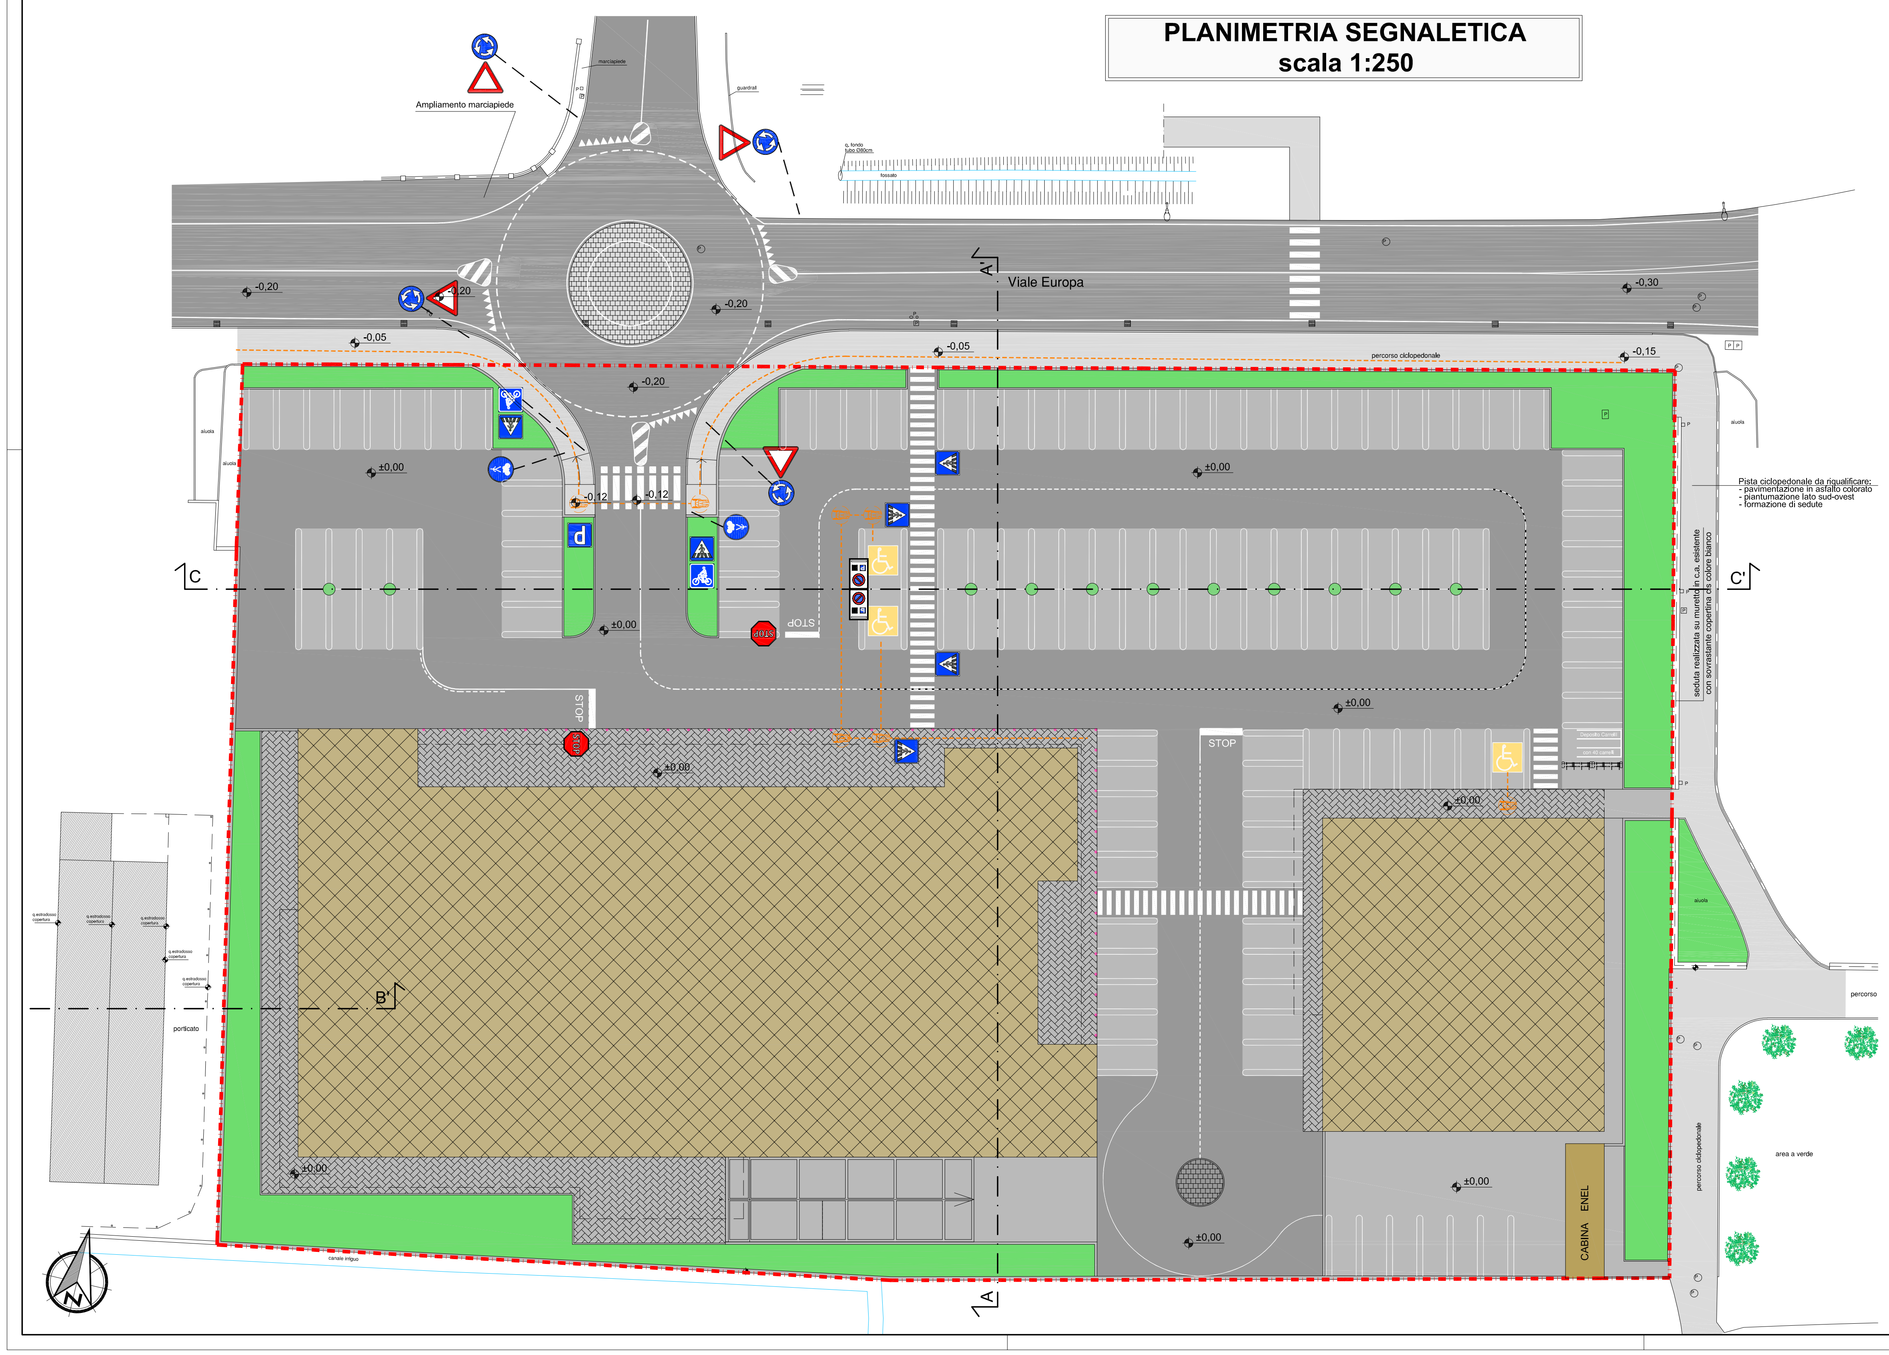

Leccio

ROTATORIE DI RIFERIMENTO

INCROCIO VIA INDIPENDENZA - VIA BOLDORI

INCROCIO VIA INDIPENDENZA - VIA CURTATONE

### LEGENDA SEGNALETICA STRADALE

- Pista ciclopedonale
- Attraversamento ciclo - pedonale
- Parcheggio pubblico
- Parcheggio riservato a persone diversamente abili
- Stop
- Dare precedenza
- Rotatoria

### LEGENDA BARRIERE ARCHITETTONICHE

- ingombro carrozzina cm. 150
- percorso diversamente abili

| REVISIONE | DATA | DISEGN. | CONTROLLO |
|---|---|---|---|
| 00 | 20.03.2017 | CNa | GO |
| 01 | 17.04.2018 | CNa | GO |
| 02 | 22.02.2019 | CNa | GO |

OGGETTO DI ACCOMPAGNAMENTO
Modifiche a seguito richiesta parere U.T.C.
Modifiche planivolumetriche

COMMESSA 023 2016
STATO PUBBLICAMENTO PD REV. 02
023_04_PL_Tav-Fin_RecepAtto-Sedute1.42_PD
progetto


Settimo (Rg) via Pastrengo n°11c
tel. 0331.603304 - fax. 0331.606.2530
mail: info@studiodomus.net
web: www.studiodomus.net
dr.ing.arch.geom.urb.pian.


COMUNE DI: CREMA (CR)

C.L.A.R. s.r.l.

IL DIRETTORE TECNICO


I PROGETTISTI SI RISERVANO LA PROPRIETA' INTELLETTUALE DEL PRESENTE DISEGNO, AI SENSI DELLA LEGGE 22.4.1941 NR. 633.


OGGETTO: AMBITO DI TRASFORMAZIONE ATU03
UMI. 03.1
Viale Europa - Crema (Cr)
P.I.I.

OGGETTO: PLANIMETRIA SEGNALETICA
SEZIONI
DIMOSTRAZIONE ABBATTIMENTO BARRIERE ARCHITETTONICHE
scala 1:250

PROPRIETARIO - ATTUATORE:

L' AMMINISTRATORE UNICO

N° ALLEGATO: 04