




Estratto da Google - non in scala

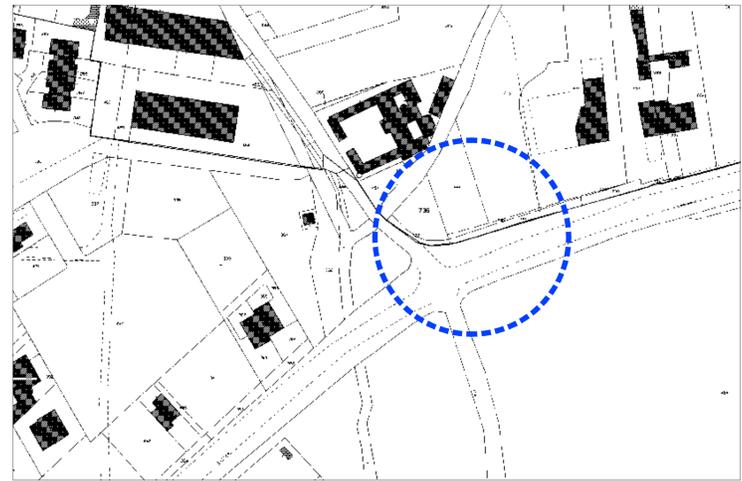

Estratto di mappa - scala 1:1000

LEGENDA P.G.T.

- VINILLO CIMITERIALE
- potenzi con quota di riferimento del P.T.C.P. e del P.T.A.A.C. e conformi del P.G.T.
- LINEE FA SCSIA DI RISPETTO STRADALE



Estratto di P.G.T. - Tav.05 Tavola delle previsioni ed azioni di piano - scala 1:5000



**Ligustrum Delavayanum**  
chioma "a palla" - 3 mt


**Festuca Glauca**  
h 15/20 cm - larghezza 40 cm  
colore AZZURRO

**Stipa Tenuissima**  
h 50 cm - larghezza 40/50 cm  
colore VERDE/BIANCO

**Imperata Cylindrica**  
h 50 cm  
si espande dove trova spazio  
colore ROSSO SANGUE

**Salvia x Sylvestris "Mainacht"**  
h 35/45 cm - larghezza 70 cm  
colore VIOLA INTENSO

**Penniseto Lanceolato**  
h 60/70 cm - larghezza 40 cm  
colore BIANCO

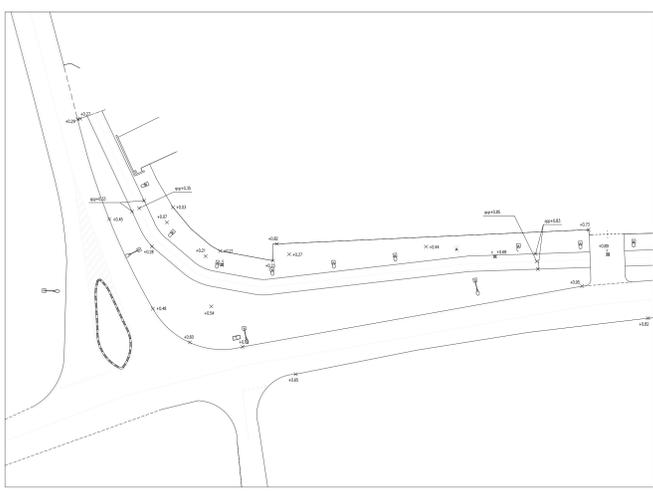

Stato di Fatto

0 5 10 m

Palo illuminazione

Palo illuminazione h 3 mt



COMUNE DI CASALE CREMASCO - VIDOLASCO PROVINCIA DI CREMONA

PROGETTO DEFINITIVO DI SISTEMAZIONE DEL VERDE NELL' AREA POSTA TRA VIA IV NOVEMBRE E VIA PER CAMISANO (SP12)



N° ELABORATO : 02  
 N° ELABORATO PER UFFICIO : ciclo1\_verde  
 DENOMINAZIONE ELABORATO : Inquadramento - Stato di fatto - Stato di progetto  
 SCALA GRAFICA : 1:200  
 CODIFICA : 739/Ciclo/08\_Ipotesi/03/739\_01\_tav02.2\_progetto.dwg  
 DATA : Dicembre 2020 STAMPA : 28/12/2020

COMMITTENTE : COMUNE DI CASALE CREMASCO - VIDOLASCO  
 PROGETTISTA : ARCH. BRUNO FERRARI  
 DISEGNATO DA : V.C.

Arch. Bruno Ferrari  
 Via Zulia, 2 - 26019 Crema (CR)  
 Tel. 0373.86123 - Fax 0373.86103  
 e-mail: bfarchitetto@gmail.com  
 iscritto all'Ordine degli Architetti di Cremona al n. 203  
 C.F. FRR BRN 59028 D142S - P.IVA 00811090190

questo disegno non può essere riprodotto né dato in visione a terzi senza l'autorizzazione scritta dell'autore  
 OGNI ABUSO SARÀ PERSEGUITO A NORMA DI LEGGE.