



RIGENERANDO CREMA 3C



**CONNESSIONE
CONOSCENZA
COMUNITÀ**

CONNESSIONE

SOTTOPASSO CICLOPEDONALE

VIALE SANTA MARIA

Costo previsto

2.000.000 di euro



CONOSCENZA

RIFUNZIONALIZZAZIONE

ALA B - EX OLIVETTI

Costo previsto

1.873.444 euro



COMUNITÀ

RIQUALIFICAZIONE

PARCO "PIERINA"

Costo previsto


991.500 euro



RIGENERANDO CREMA 3C

4.864.944 euro



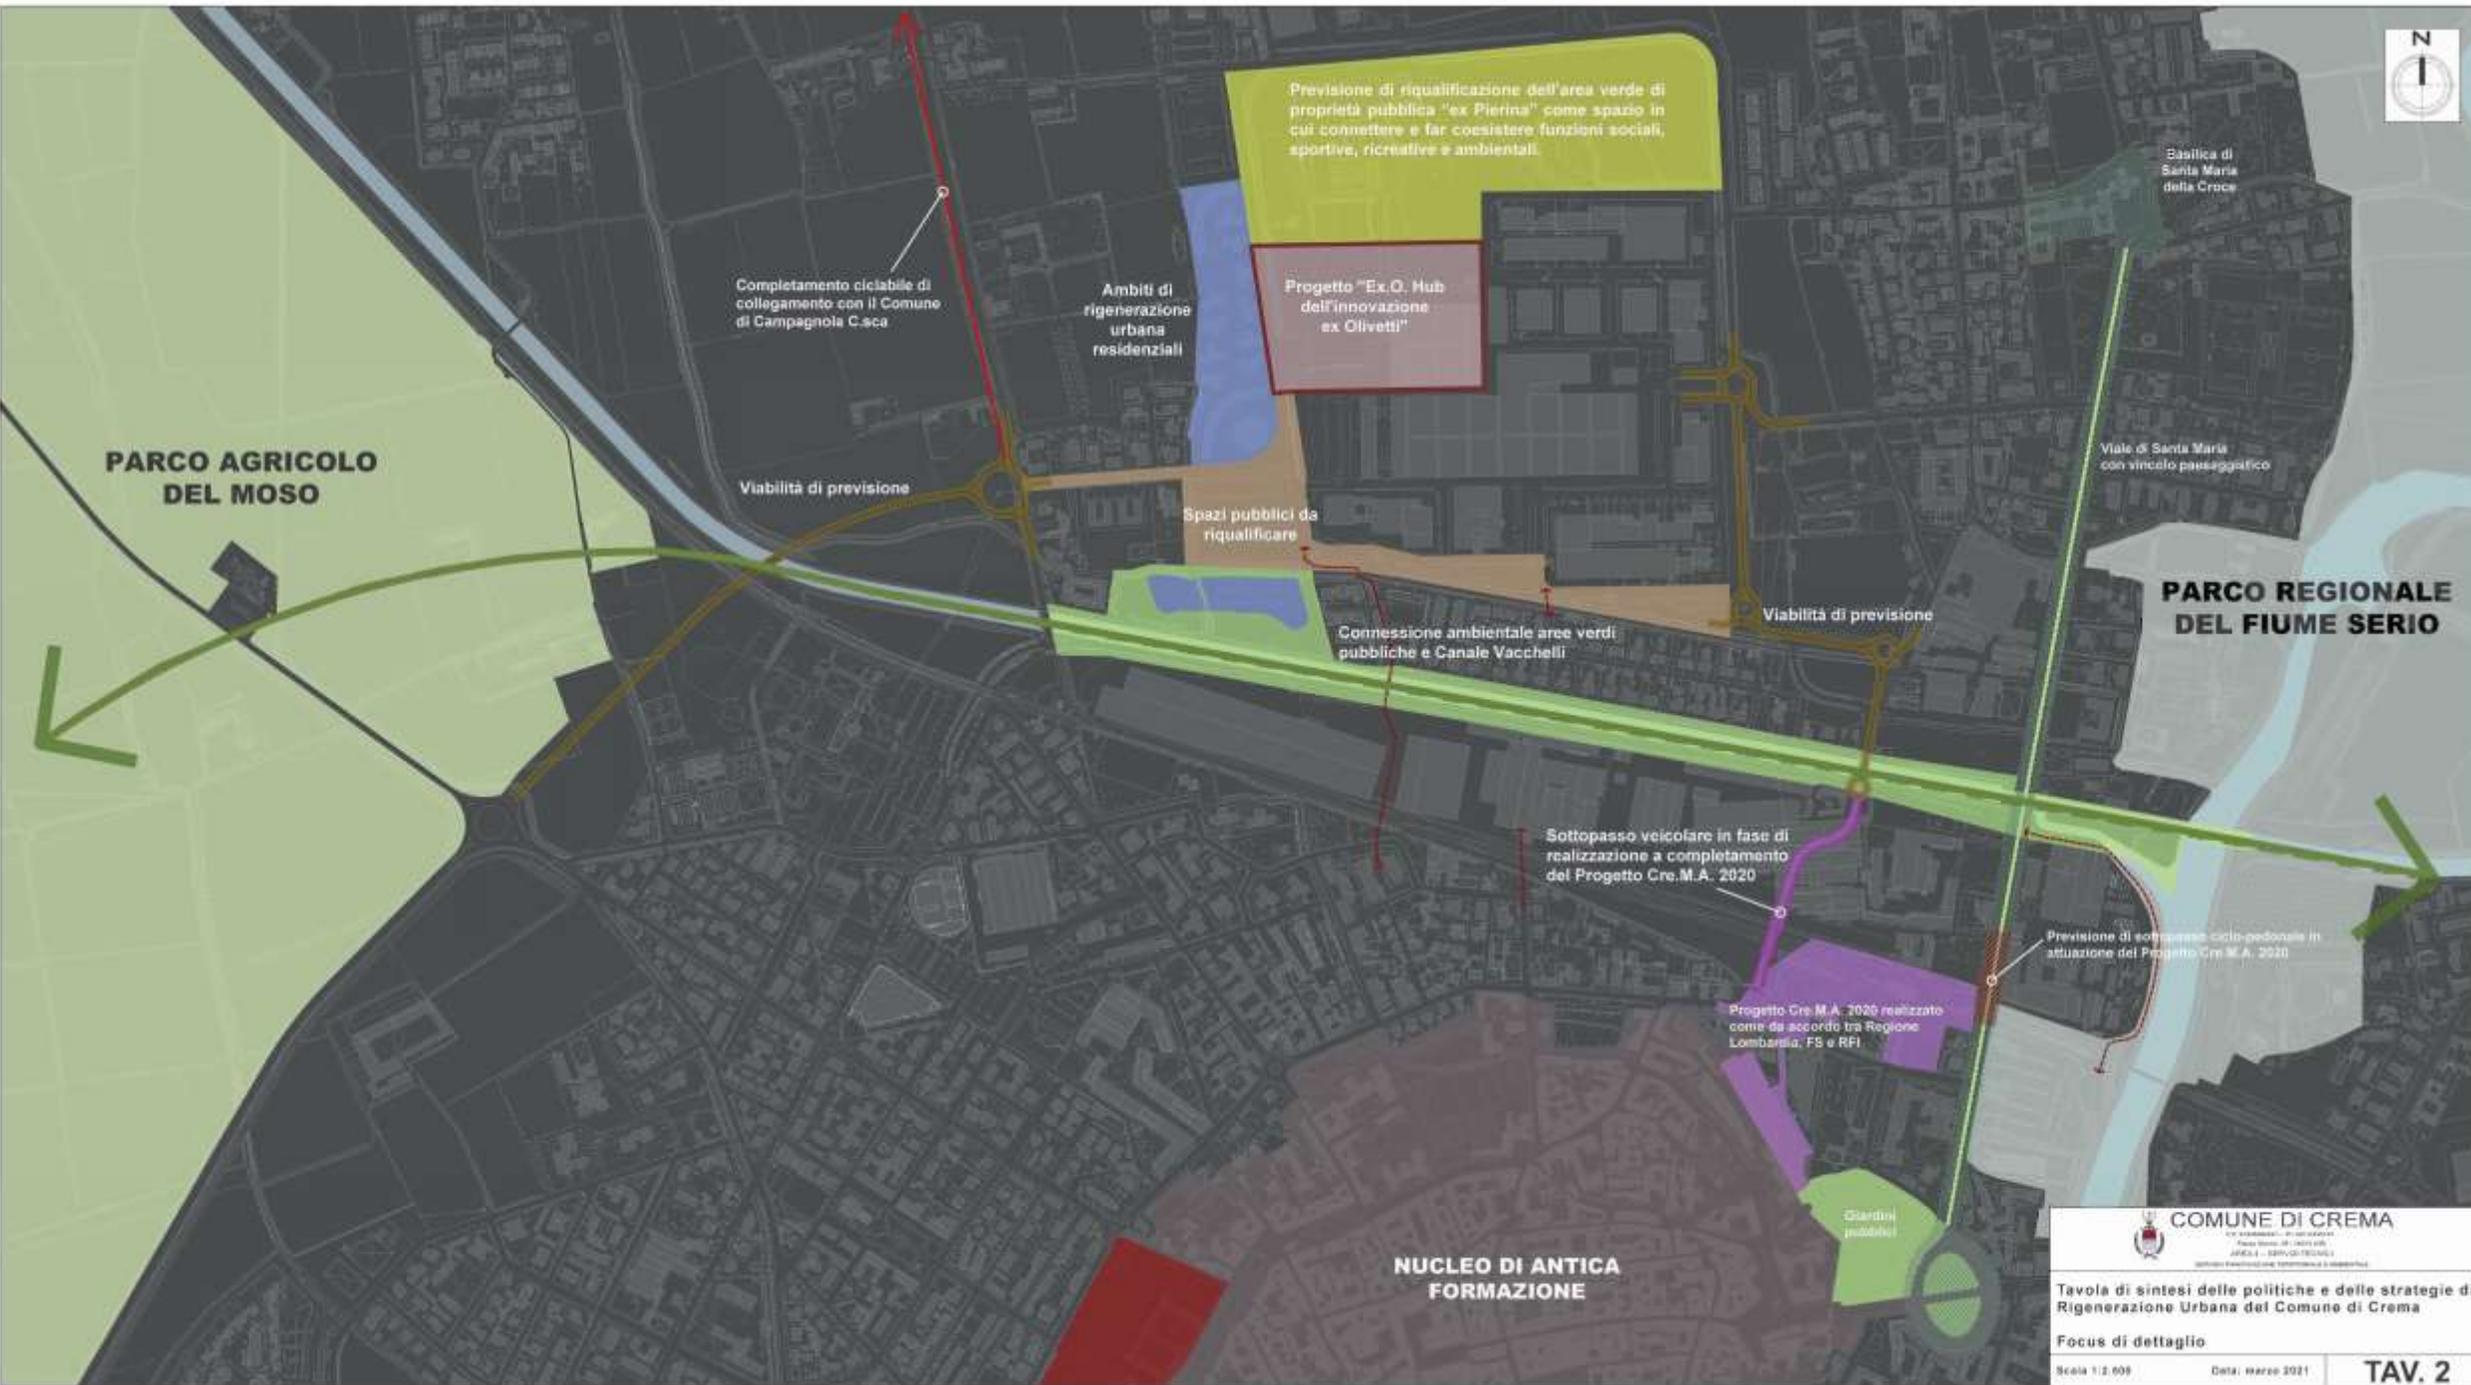

PARCO AGRICOLO DEL MOSO

Previsione di riqualificazione dell'area verde di proprietà pubblica "ex Pierina" come spazio in cui connettere e far coesistere funzioni sociali, sportive, ricreative e ambientali.

Progetto "Ex.O. Hub dell'innovazione ex Olivetti"

Ambiti di rigenerazione urbana residenziali

Complelamento ciclabile di collegamento con il Comune di Campagnola C.sca

Viabilità di previsione

Spazi pubblici da riqualificare

Connessione ambientale aree verdi pubbliche e Canale Vaccelli

Viabilità di previsione

Basilica di Santa Maria della Croce

Viale di Santa Maria con vincolo paesaggifico

PARCO REGIONALE DEL FIUME SERIO

Sottopasso veicolare in fase di realizzazione a completamento del Progetto Cre.M.A. 2020

Previsione di sottopasso ciclo-pedonale in attuazione del Progetto Cre.M.A. 2020

Progetto Cre.M.A. 2020 realizzato come da accordo tra Regione Lombardia, FS e RFI

Giardini pubblici

NUCLEO DI ANTICA FORMAZIONE

COMUNE DI CREMA
Via S. Maria della Croce, 10 - 26012 CREMA (CR)
Tel. 0374/434111 - Fax 0374/434112
www.comune.crema.cr.it

Tavola di sintesi delle politiche e delle strategie di Rigenerazione Urbana del Comune di Crema

Focus di dettaglio

Scala 1:2.000

Data: marzo 2021

TAV. 2