


N°1 Cascata Luminosa

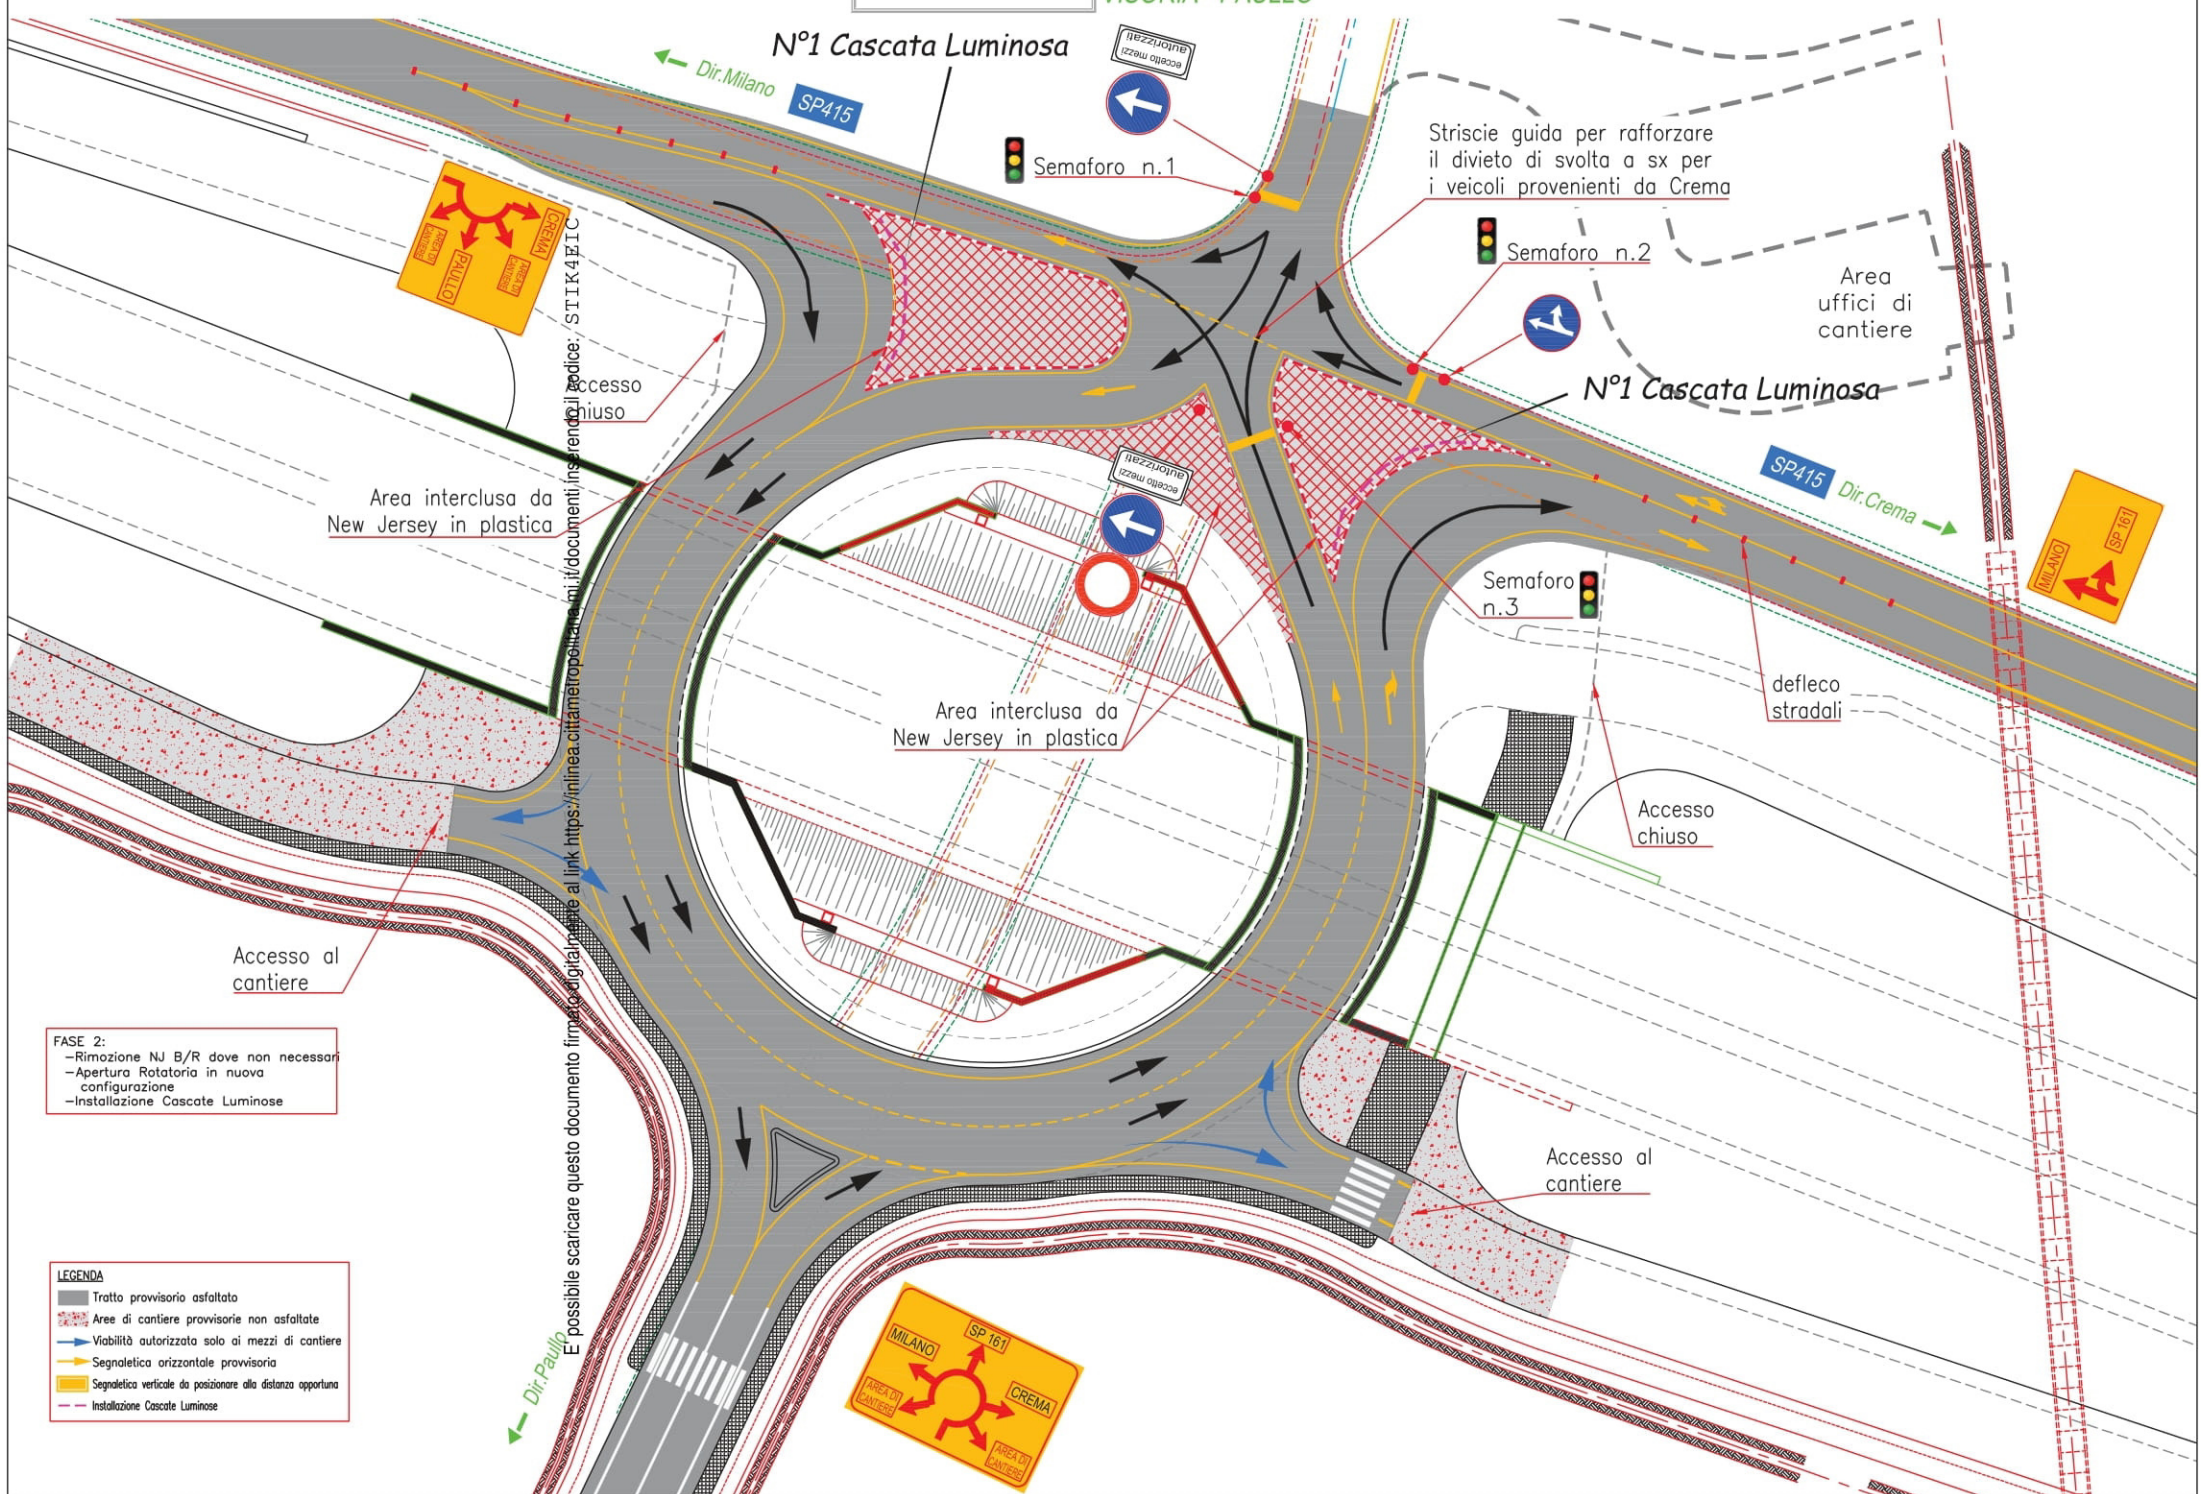

Striscie guida per rafforzare il divieto di svolta a sx per i veicoli provenienti da Crema

Area uffici di cantiere

N°1 Cascata Luminosa

Area interclusa da New Jersey in plastica

Area interclusa da New Jersey in plastica

Accesso al cantiere

Accesso chiuso

defleco stradali

Accesso al cantiere

FASE 2:

- Rimozione NJ B/R dove non necessari
- Apertura Rotatoria in nuova configurazione
- Installazione Cascate Luminose

LEGENDA

- Tratto provvisorio asfaltato
- Area di cantiere provvisorie non asfaltate
- Viabilità autorizzata solo ai mezzi di cantiere
- Segnaletica orizzontale provvisoria
- Segnaletica verticale da posizionare alla distanza opportuna
- Installazione Cascate Luminose

E' possibile scaricare questo documento firmato digitalmente al link <https://in linea.cittametropolitana.mi.it/documenti>