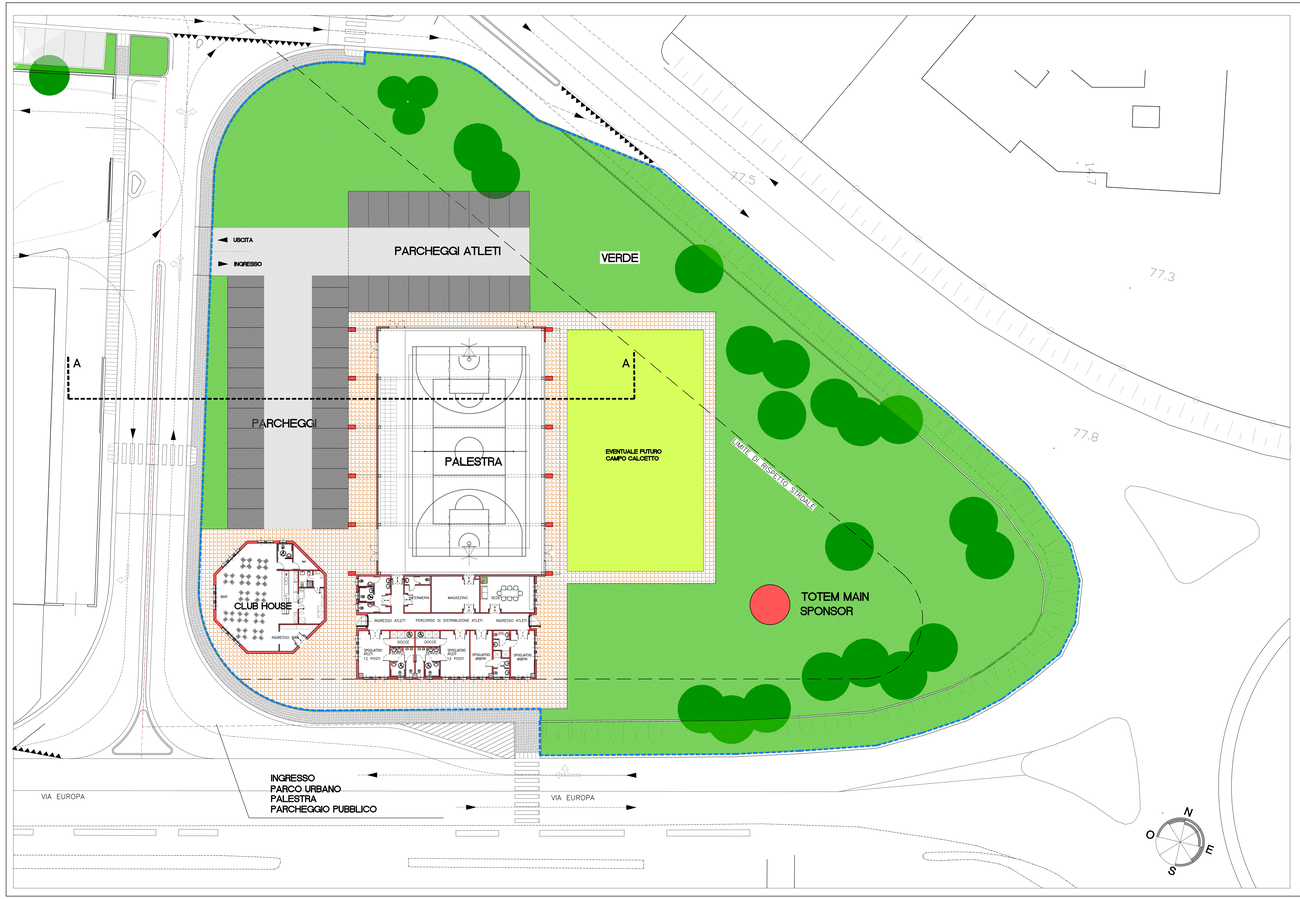

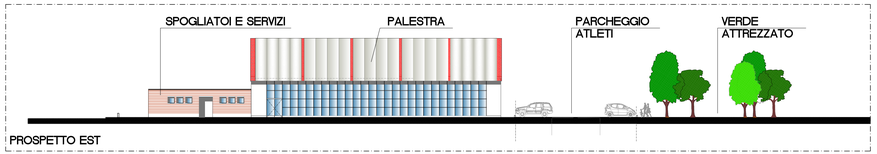

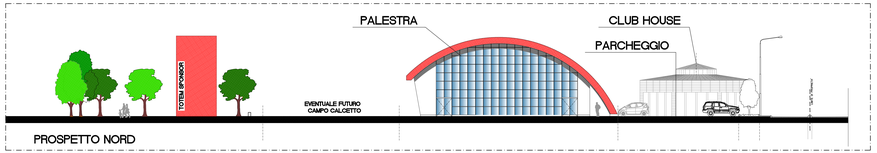

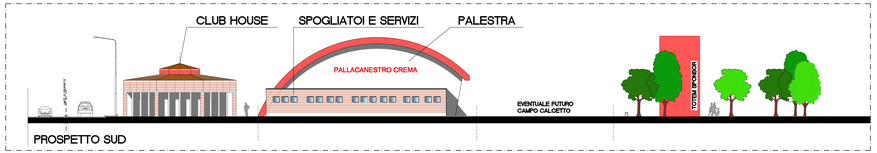

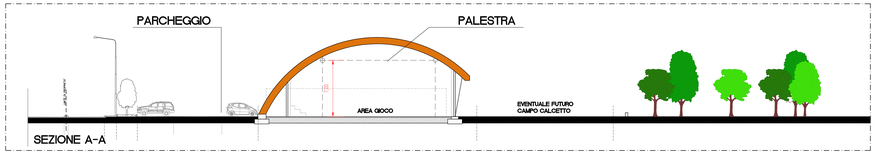

Pallacanestro Crema

Via Barelli, 23 – 26013 Crema (Cr) tl 0373 250737 fax 0373 251473
codice fiscale 01249770193 codice FIP 023164

info@pallacanestrocrema.com www.pallacanestrocrema.com

NUOVA COSTRUZIONE IMPIANTO SPORTIVO
CREMA - VIALE EUROPA

PROGETTO PRELIMINARE

Elaborato	Data	Numero
Pianta – sezioni – prospetti Stato futuro scala 1:200	Giugno 2013	04.3
Progettista	Arch. Enzo Bettinelli	

studio giuseppe dossena enzo bettinelli architetti associati – crema – p.le rimembranze,19 tl 0373 80346 fax 0373 255819
email studio @dossena-bettinelli.it www.dossebeti.it

NOME LAVORO: N:\AUTOCAD\BKP\L. Benedetti\BASKET_2013\PROGETTO PRELIMINARE 2013\Dw 03-Pianta-prosp_2013.DWG