
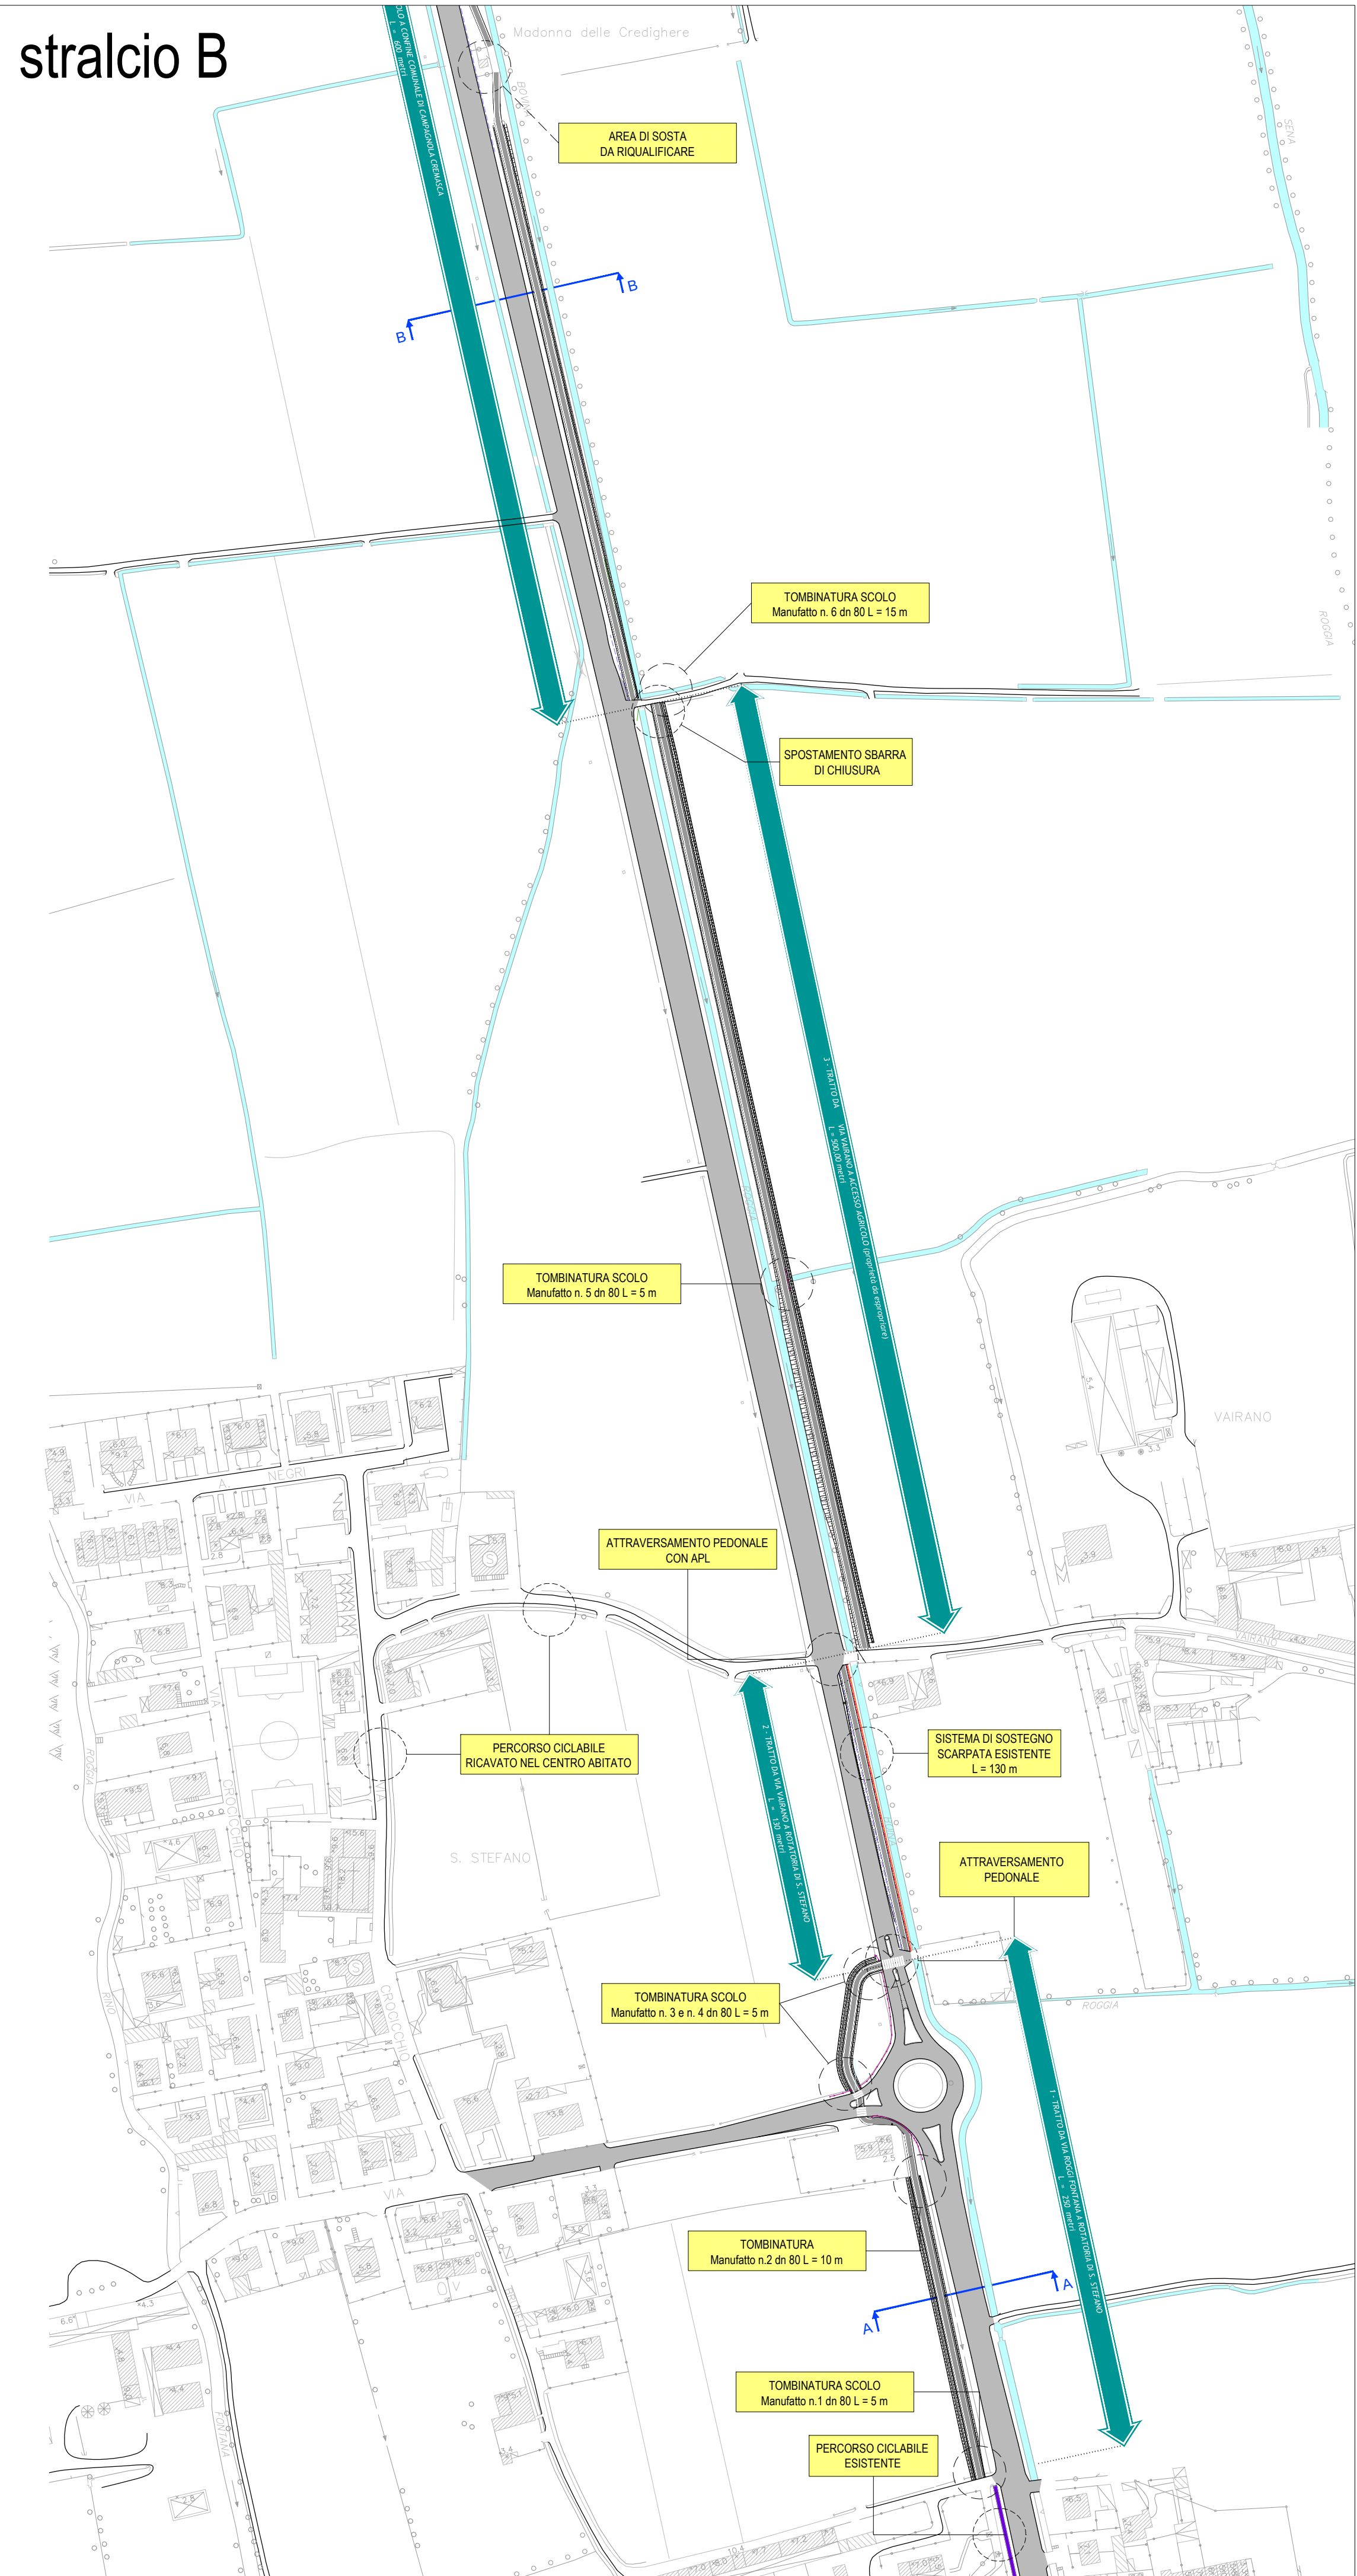
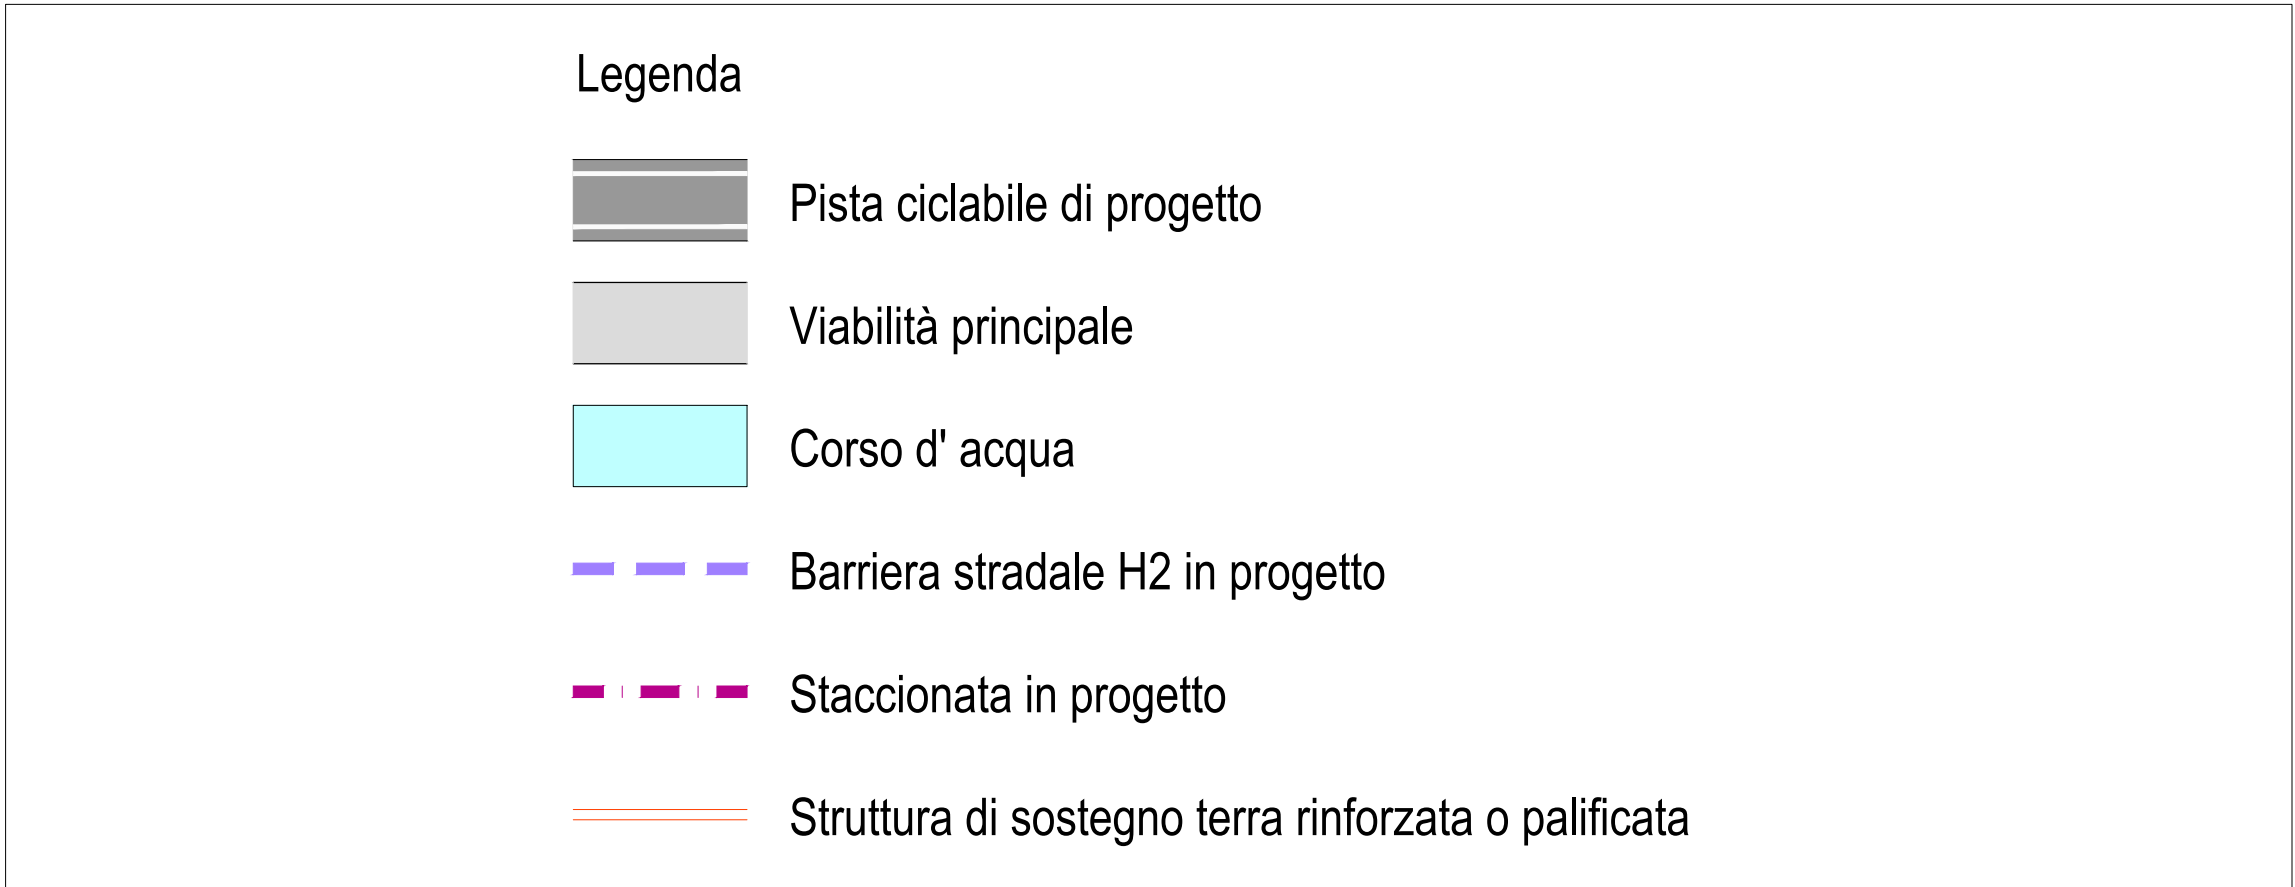


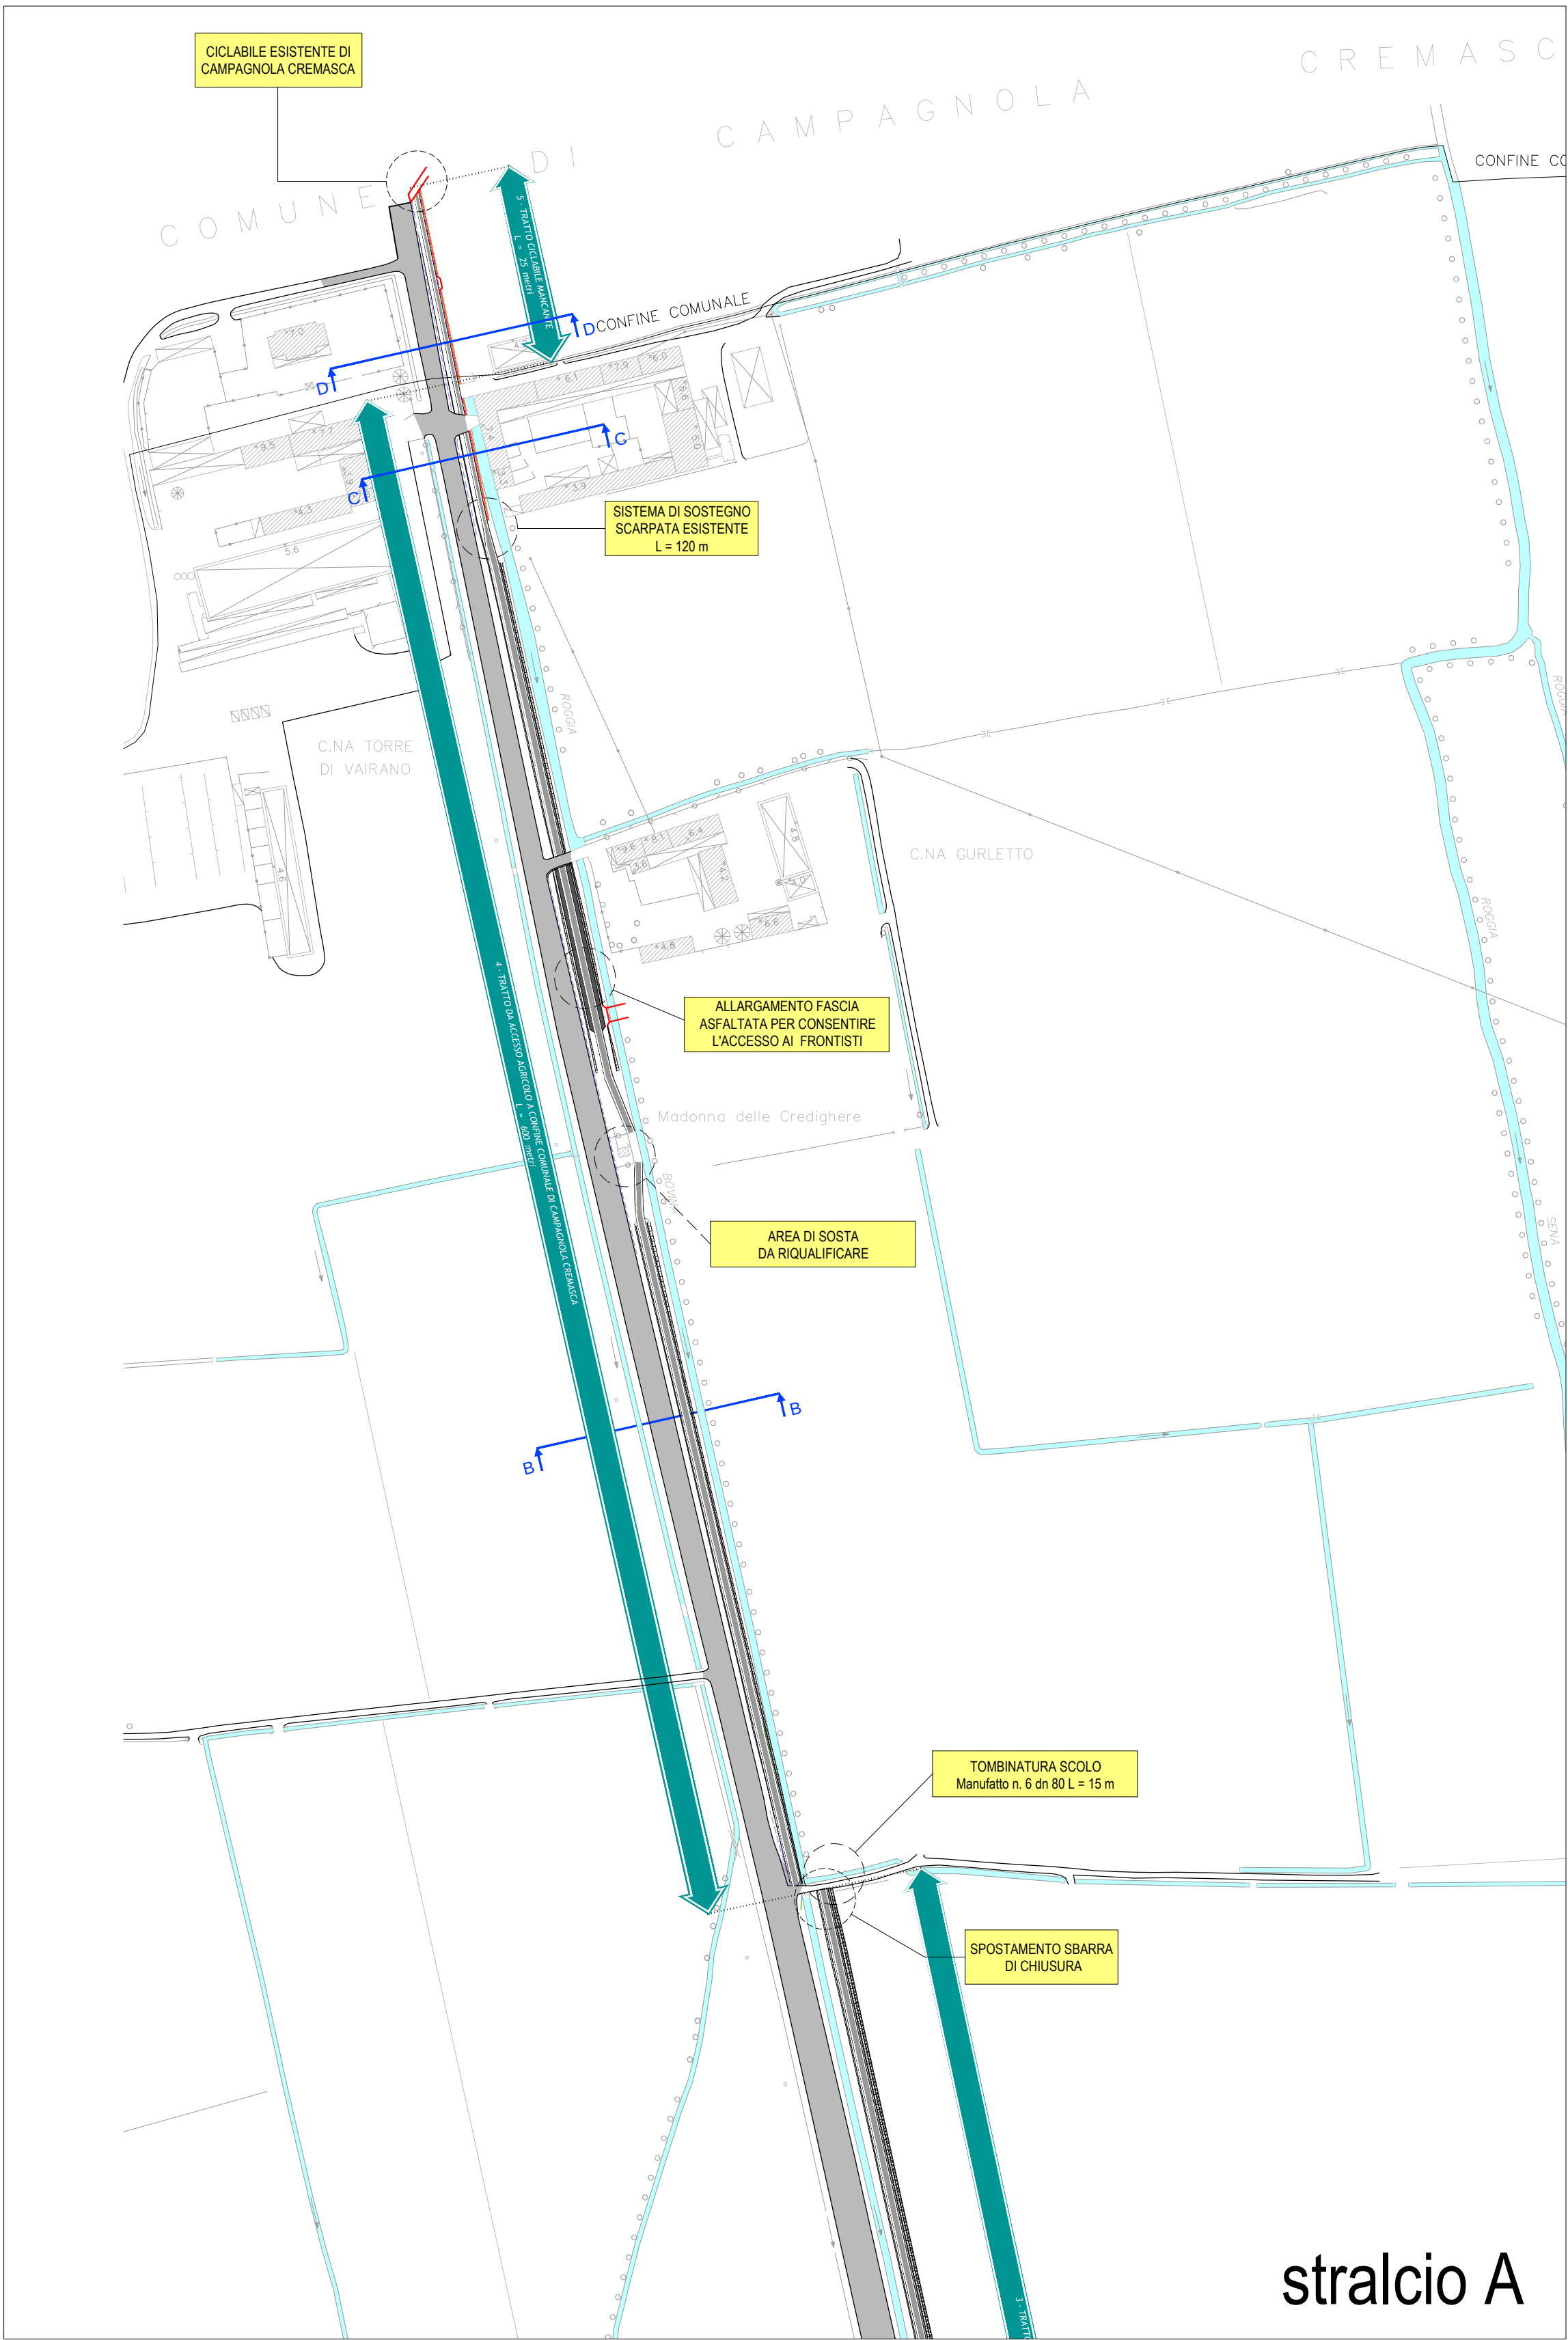

Comune di Crema
Provincia di Cremona

**Realizzazione nuova pista ciclabile
adiacente alla s.p. n.19 Crema - Campagnola Cremasca**

ELABORATO:						OGGETTO:	
Cost. commessa		Fase progettuale		Categoria studi	Tip. elaborato	Numero elaborato	Revisione
857		PD		-	-	04	00
SCALA:				DATA PRIMA EMISSIONE:			
1:200				01.09.2021			

PLANIMETRIA
GENERALE

PROGETTO DEFINITIVO

PROGETTISTI:

Serv.e.t.
Servizi per l'Edilizia e il Territorio s.r.l.
Viale de Gasperi 60/a - 26013 - Crema (CR)
Tel./Fax 0373/200330 E-mail info@servet.it
C.F.P.IVA 01317010195

Carrera Geometra Daniele
Alberti Geometra Marco

Direttore Tecnico
Pierin Architetto Maurizio
Iscritto all'ordine degli architetti,
pianificatori, paesaggisti e conservatori
della provincia di Milano al n. 4332

Stampa: 01/09/2021

REV.	DATA	DESCRIZIONE	REDATTO	VERIFICATO
0	21/12/2020	Emissione progetto preliminare		
1	16/06/2021	Modifica tracciato per interferenza con futuro ampliamento strada provinciale		
2	1/09/2021	Emissione progetto definitivo		
3	13/12/2021	Recupero prescrizioni parere provincia di Cremona prot. n.49769 del 15/10/2021		

Questo documento è di proprietà SERV.E.T. s.r.l. - Società d'Ingegneria. Senza il permesso scritto dei titolari del predetto studio non può essere copiato, riprodotto, trasmesso ad altre persone od utilizzato in qualsiasi modo sotto pena delle disposizioni di legge vigenti.