


Legenda

- Limitazioni alla circolazione ZTL**
- ZTL fascia oraria unificata 0-24
 - ZTL - Proposta di ampliamento fascia oraria 0-24
 - Perimetro ZTL di progetto
 - Area edificato coinvolto nella ZTL di progetto
- Unità edilizie**
- U.E. interne alla ZTL
- Sensi di marcia**
- senso di marcia corrente
 - senso di marcia invertito
 - Passi carrai
- Impianti video sorveglianza ZTL**
- Telecamera
 - Quadro elettrico
 - Reti telecamere ZTL
- Segnaletica e vie alternative alla ZTL**
- Vie di pentimento
 - Segnaletica di preavviso ZTL

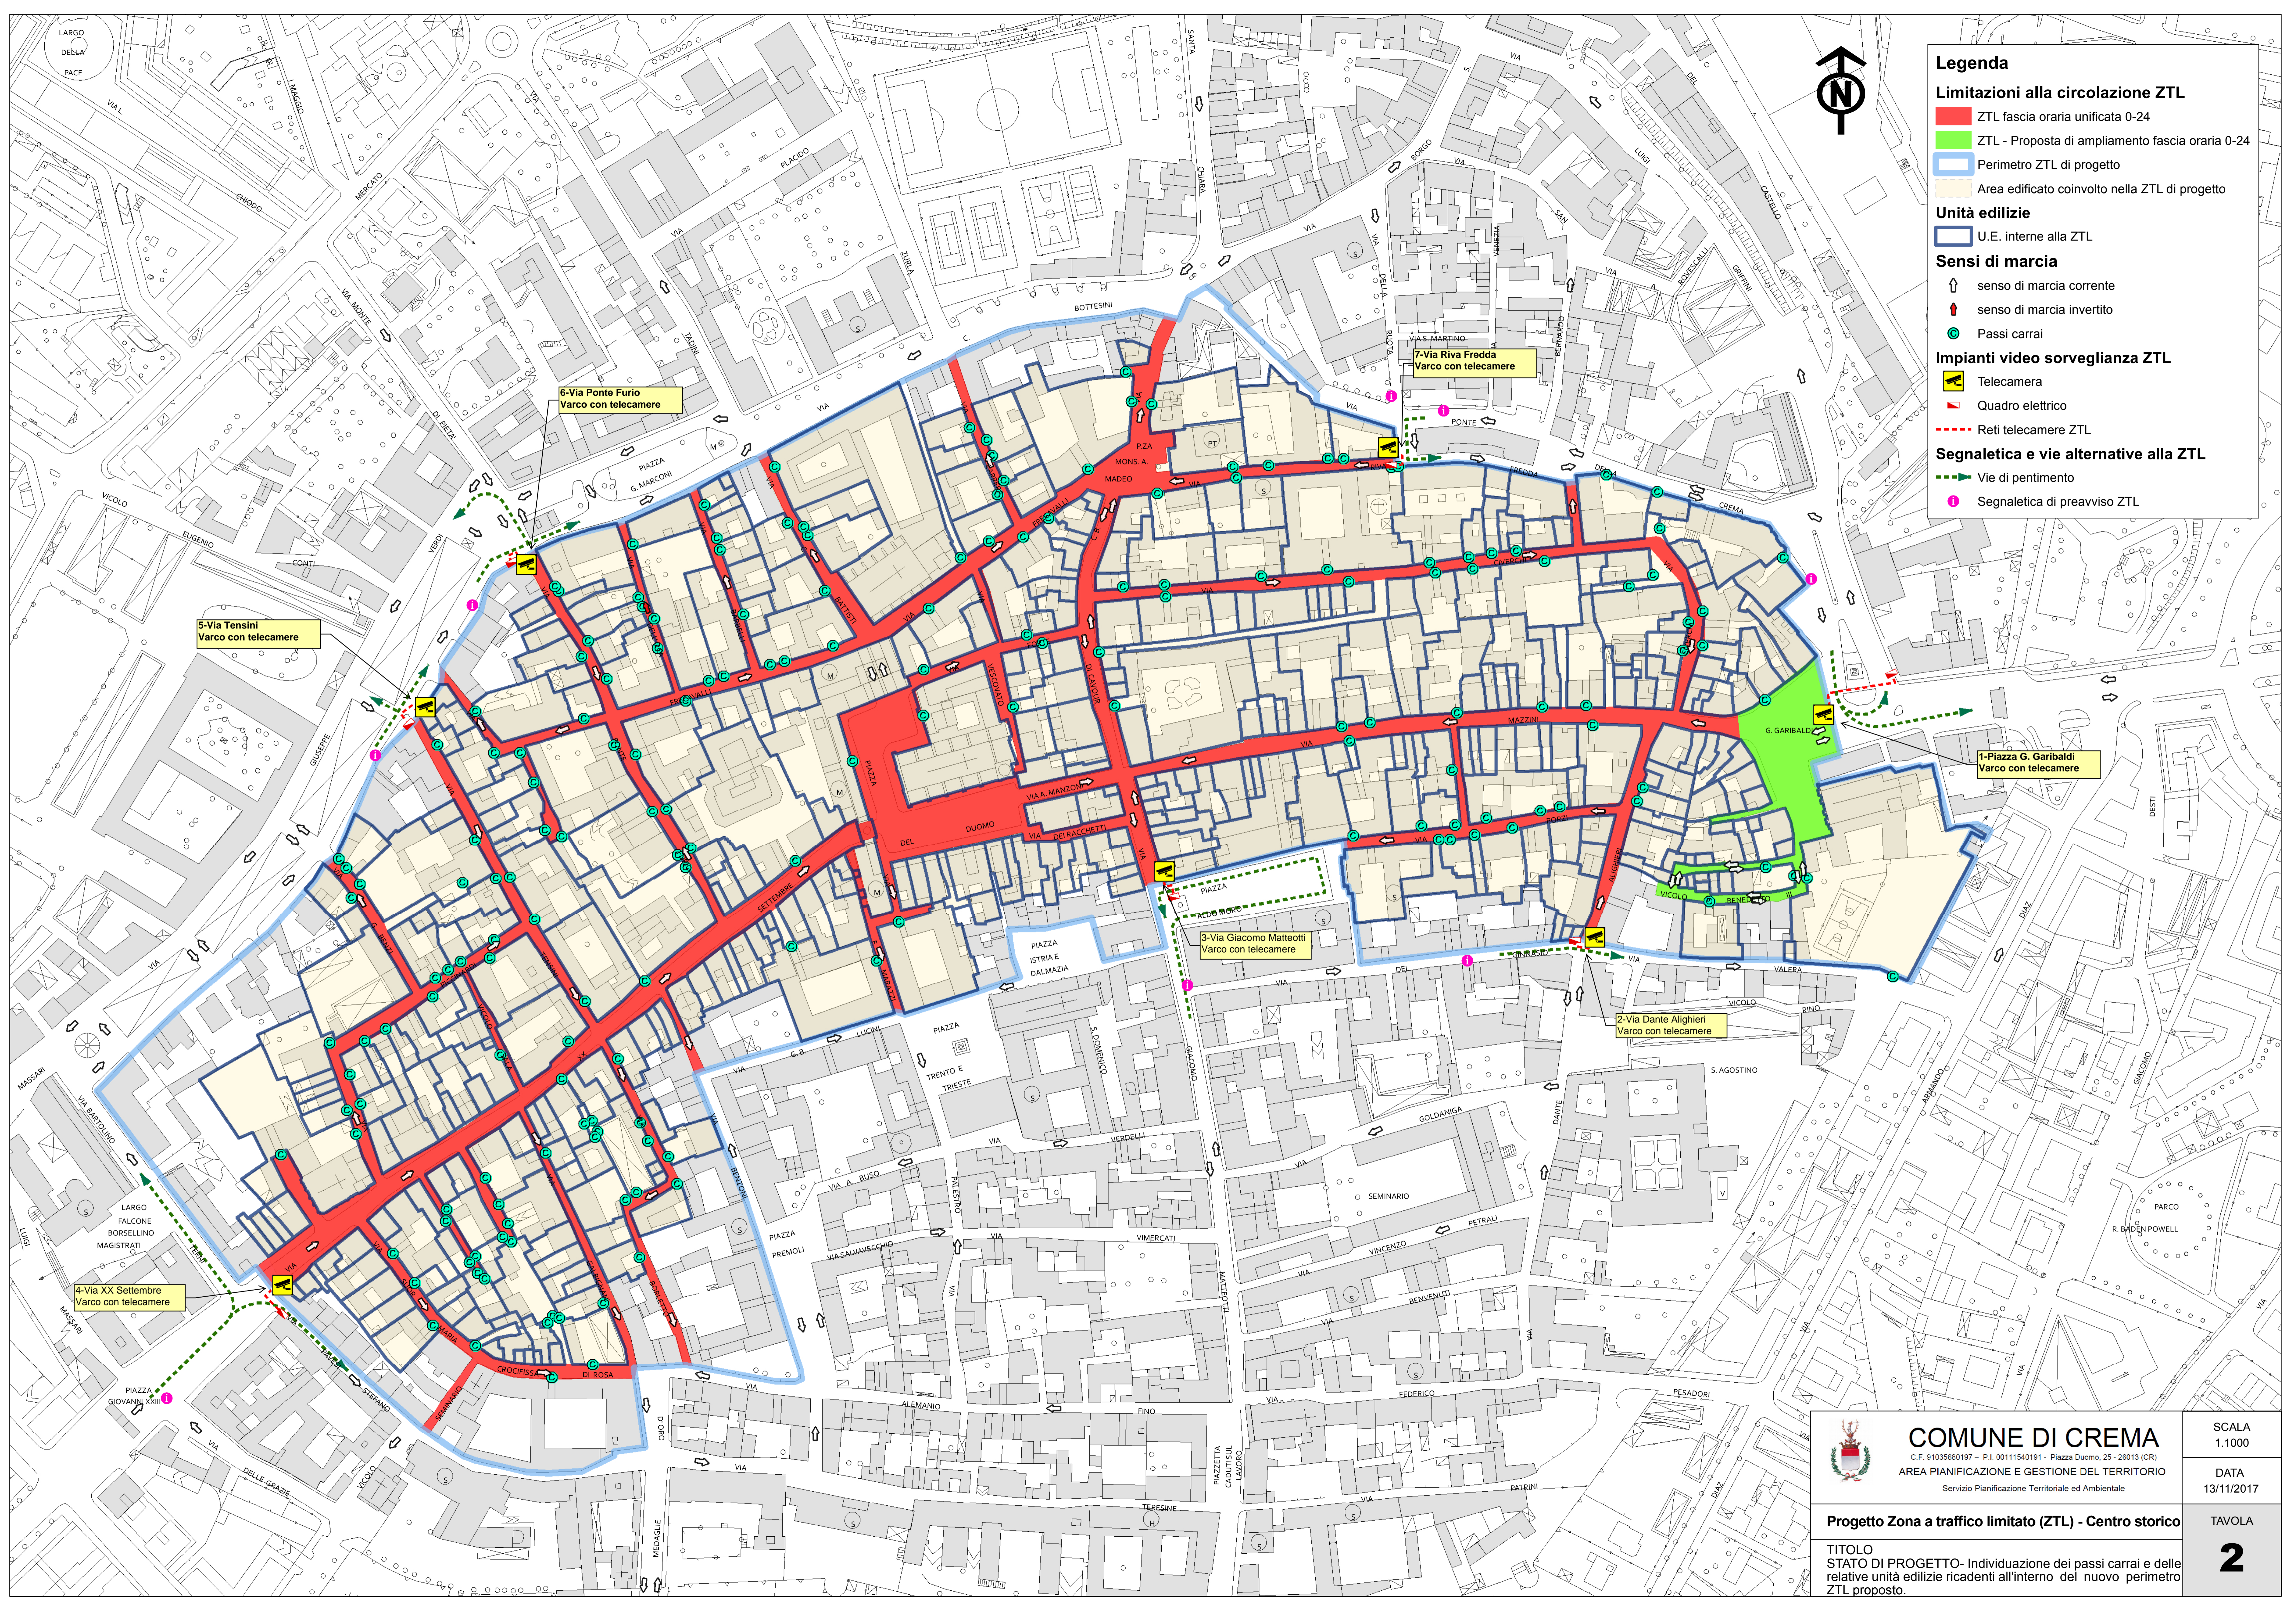

5-Via Tensini
Varco con telecamera

6-Via Ponte Furio
Varco con telecamera

7-Via Riva Fredda
Varco con telecamera

1-Piazza G. Garibaldi
Varco con telecamera

3-Via Giacomo Matteotti
Varco con telecamera

2-Via Dante Alighieri
Varco con telecamera

4-Via XX Settembre
Varco con telecamera



COMUNE DI CREMA
C.F. 91035680197 - P.I. 0011540191 - Piazza Duomo, 25 - 26013 (CR)
AREA PIANIFICAZIONE E GESTIONE DEL TERRITORIO
Servizio Pianificazione Territoriale ed Ambientale

Progetto Zona a traffico limitato (ZTL) - Centro storico

TITOLO
STATO DI PROGETTO- Individuazione dei passi carrai e delle relative unità edilizie ricadenti all'interno del nuovo perimetro ZTL proposto.

SCALA
1.1000

DATA
13/11/2017

TAVOLA

2