


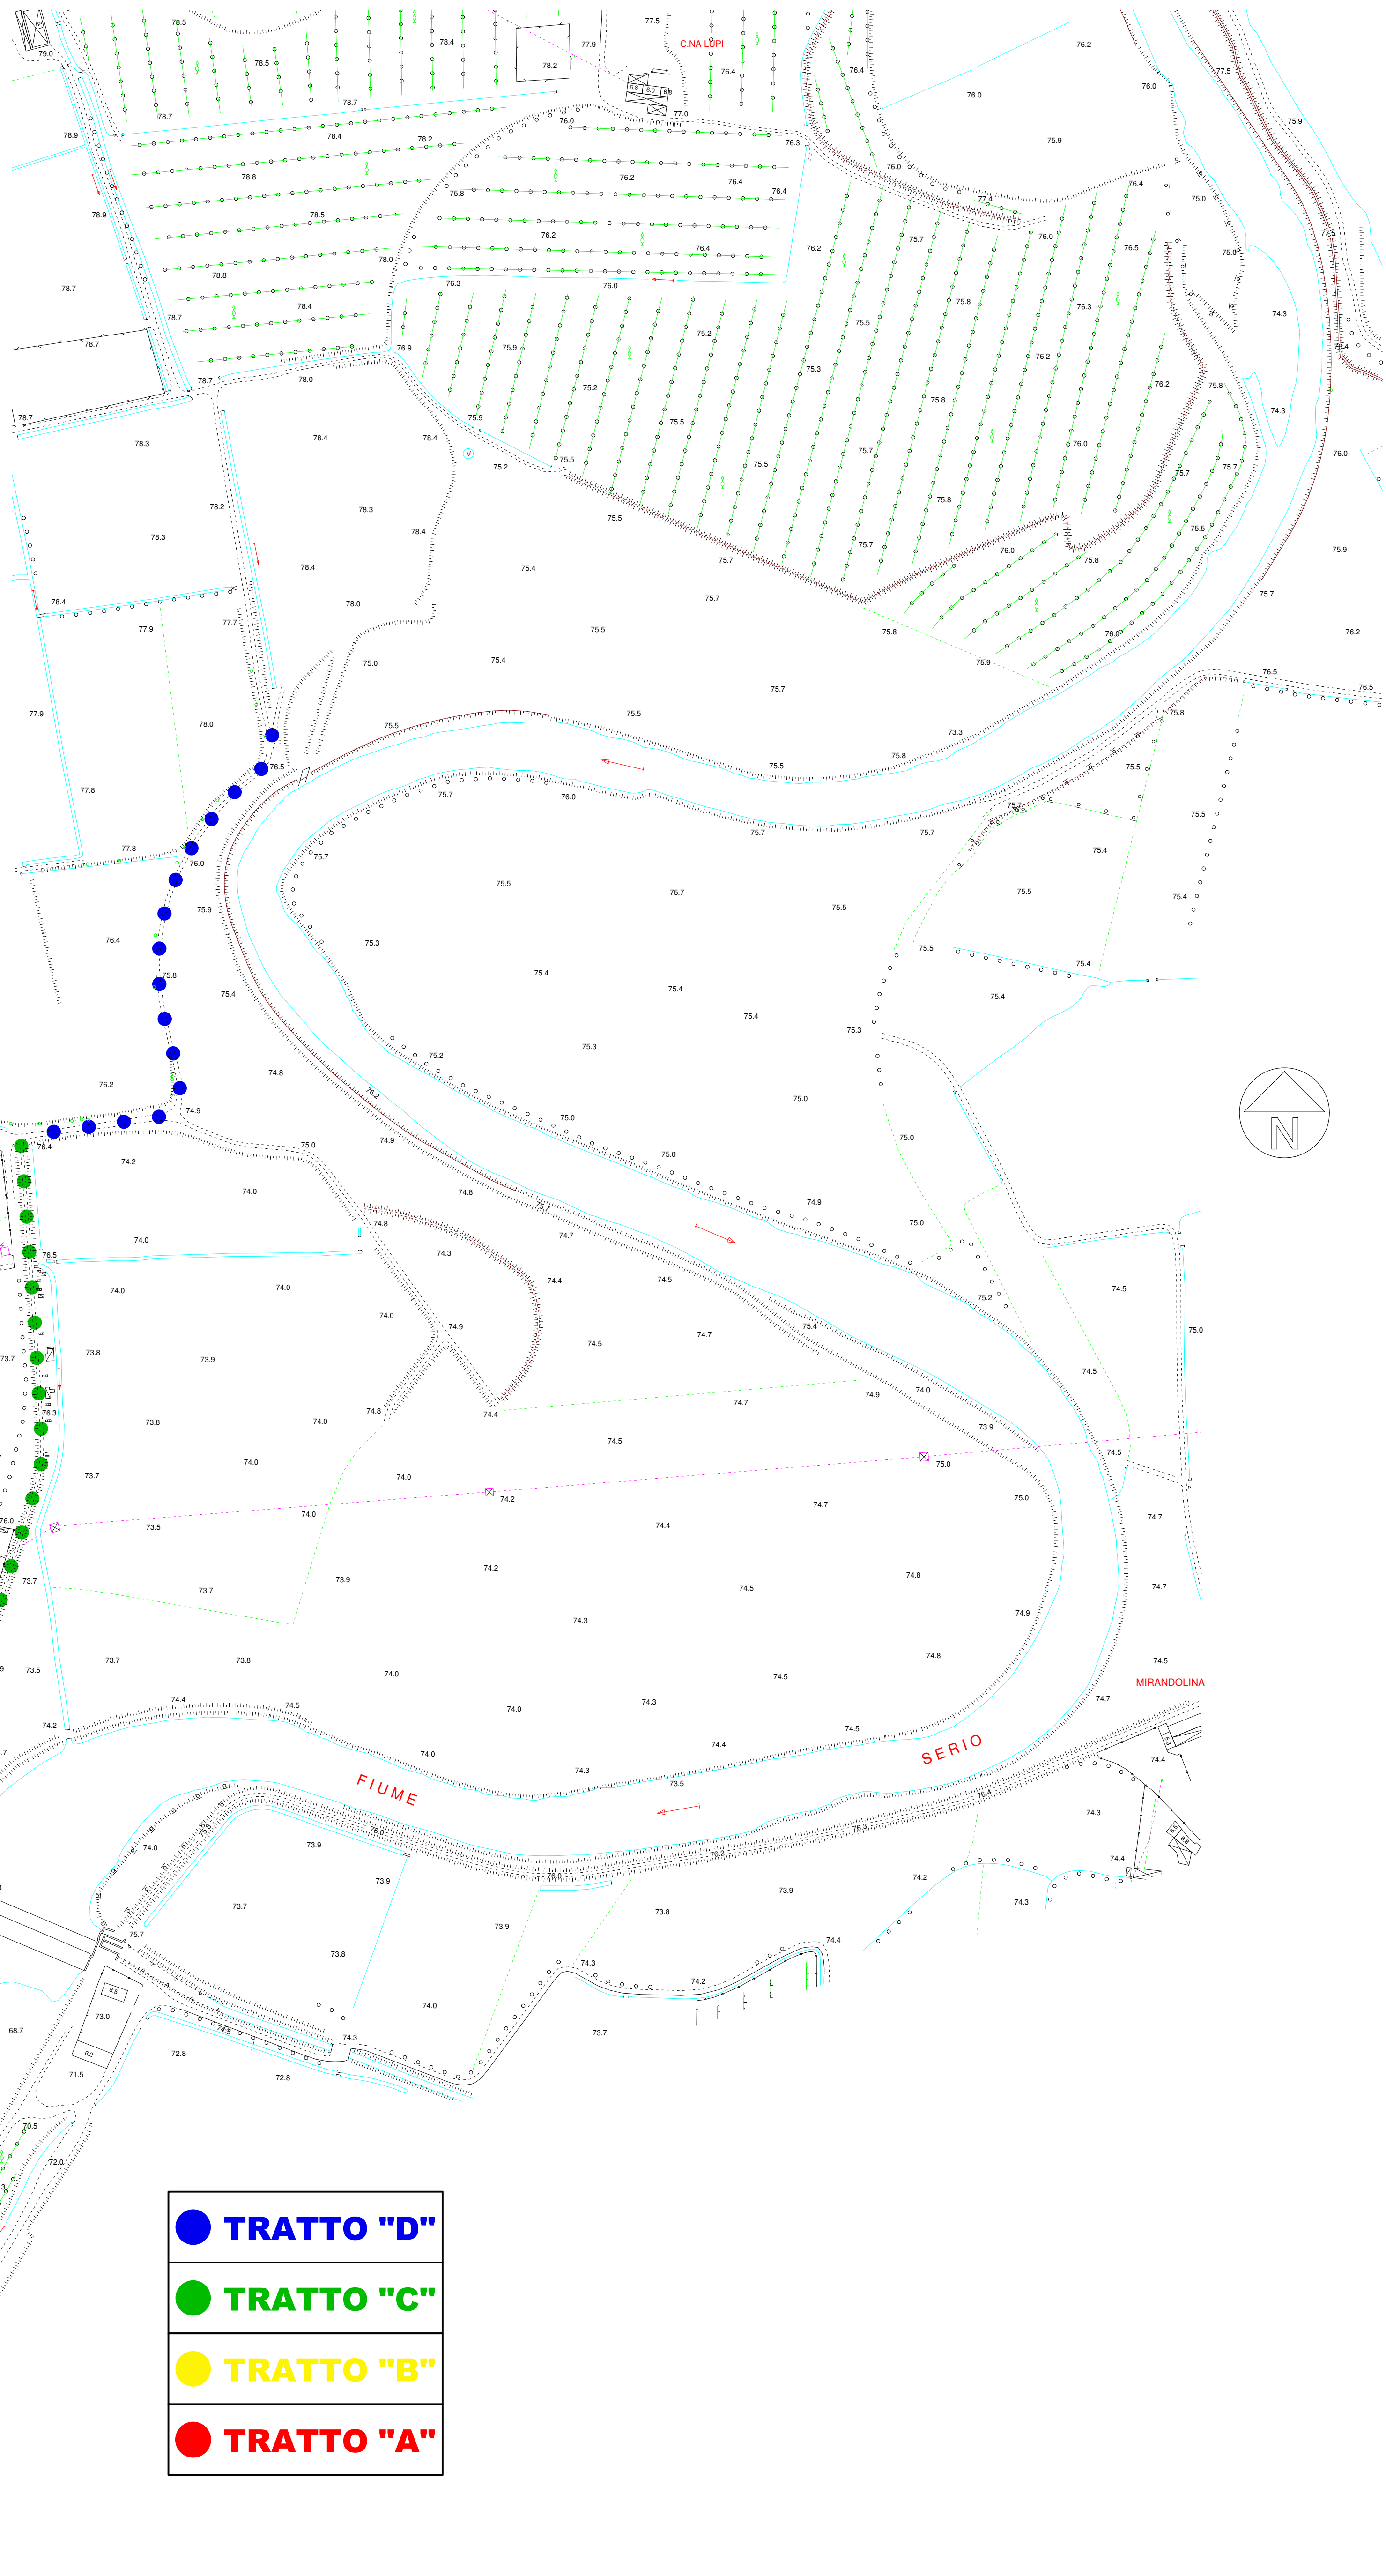

MAPPALI SU CUI INSISTE IL PERCORSO			
FOGLIO	MAPPALE	FOGLIO	MAPPALE
14	162	6	402
14	294	6	400
14	295	6	396
14	290	6	397
14	scolmatore	6	395
		6	399
		6	roggia molinara
		6	str. della palata
		6	121
		6	113
		6	155
		6	156
		6	str. vic.le fino al Lascito Chiappa

IL PROGETTISTA	STUDIO D'ARCHITETTURA ARCH. MASSIMO DE STEFANI VIA CAVALLI 42 CREMA - TEL. 3497003625		 Parco Regionale del Serio Ente di diritto pubblico
	PROGETTO DEFINITIVO E ESECUTIVO PISTA CICLABILE NEL COMUNE DI CREMA TRATTO VIALE S. MARIA - AREA "LASCITO CHIAPPA" SULLA SPONDA DESTRA DEL FIUME SERIO		
IL COMMITTENTE	PLANIMETRIA GENERALE SVILUPPO MAPPE CATASTALI SCALA 1/2000 FOTOGRAMMETRIA		DATA: 12.01.16
			TAV. 1